
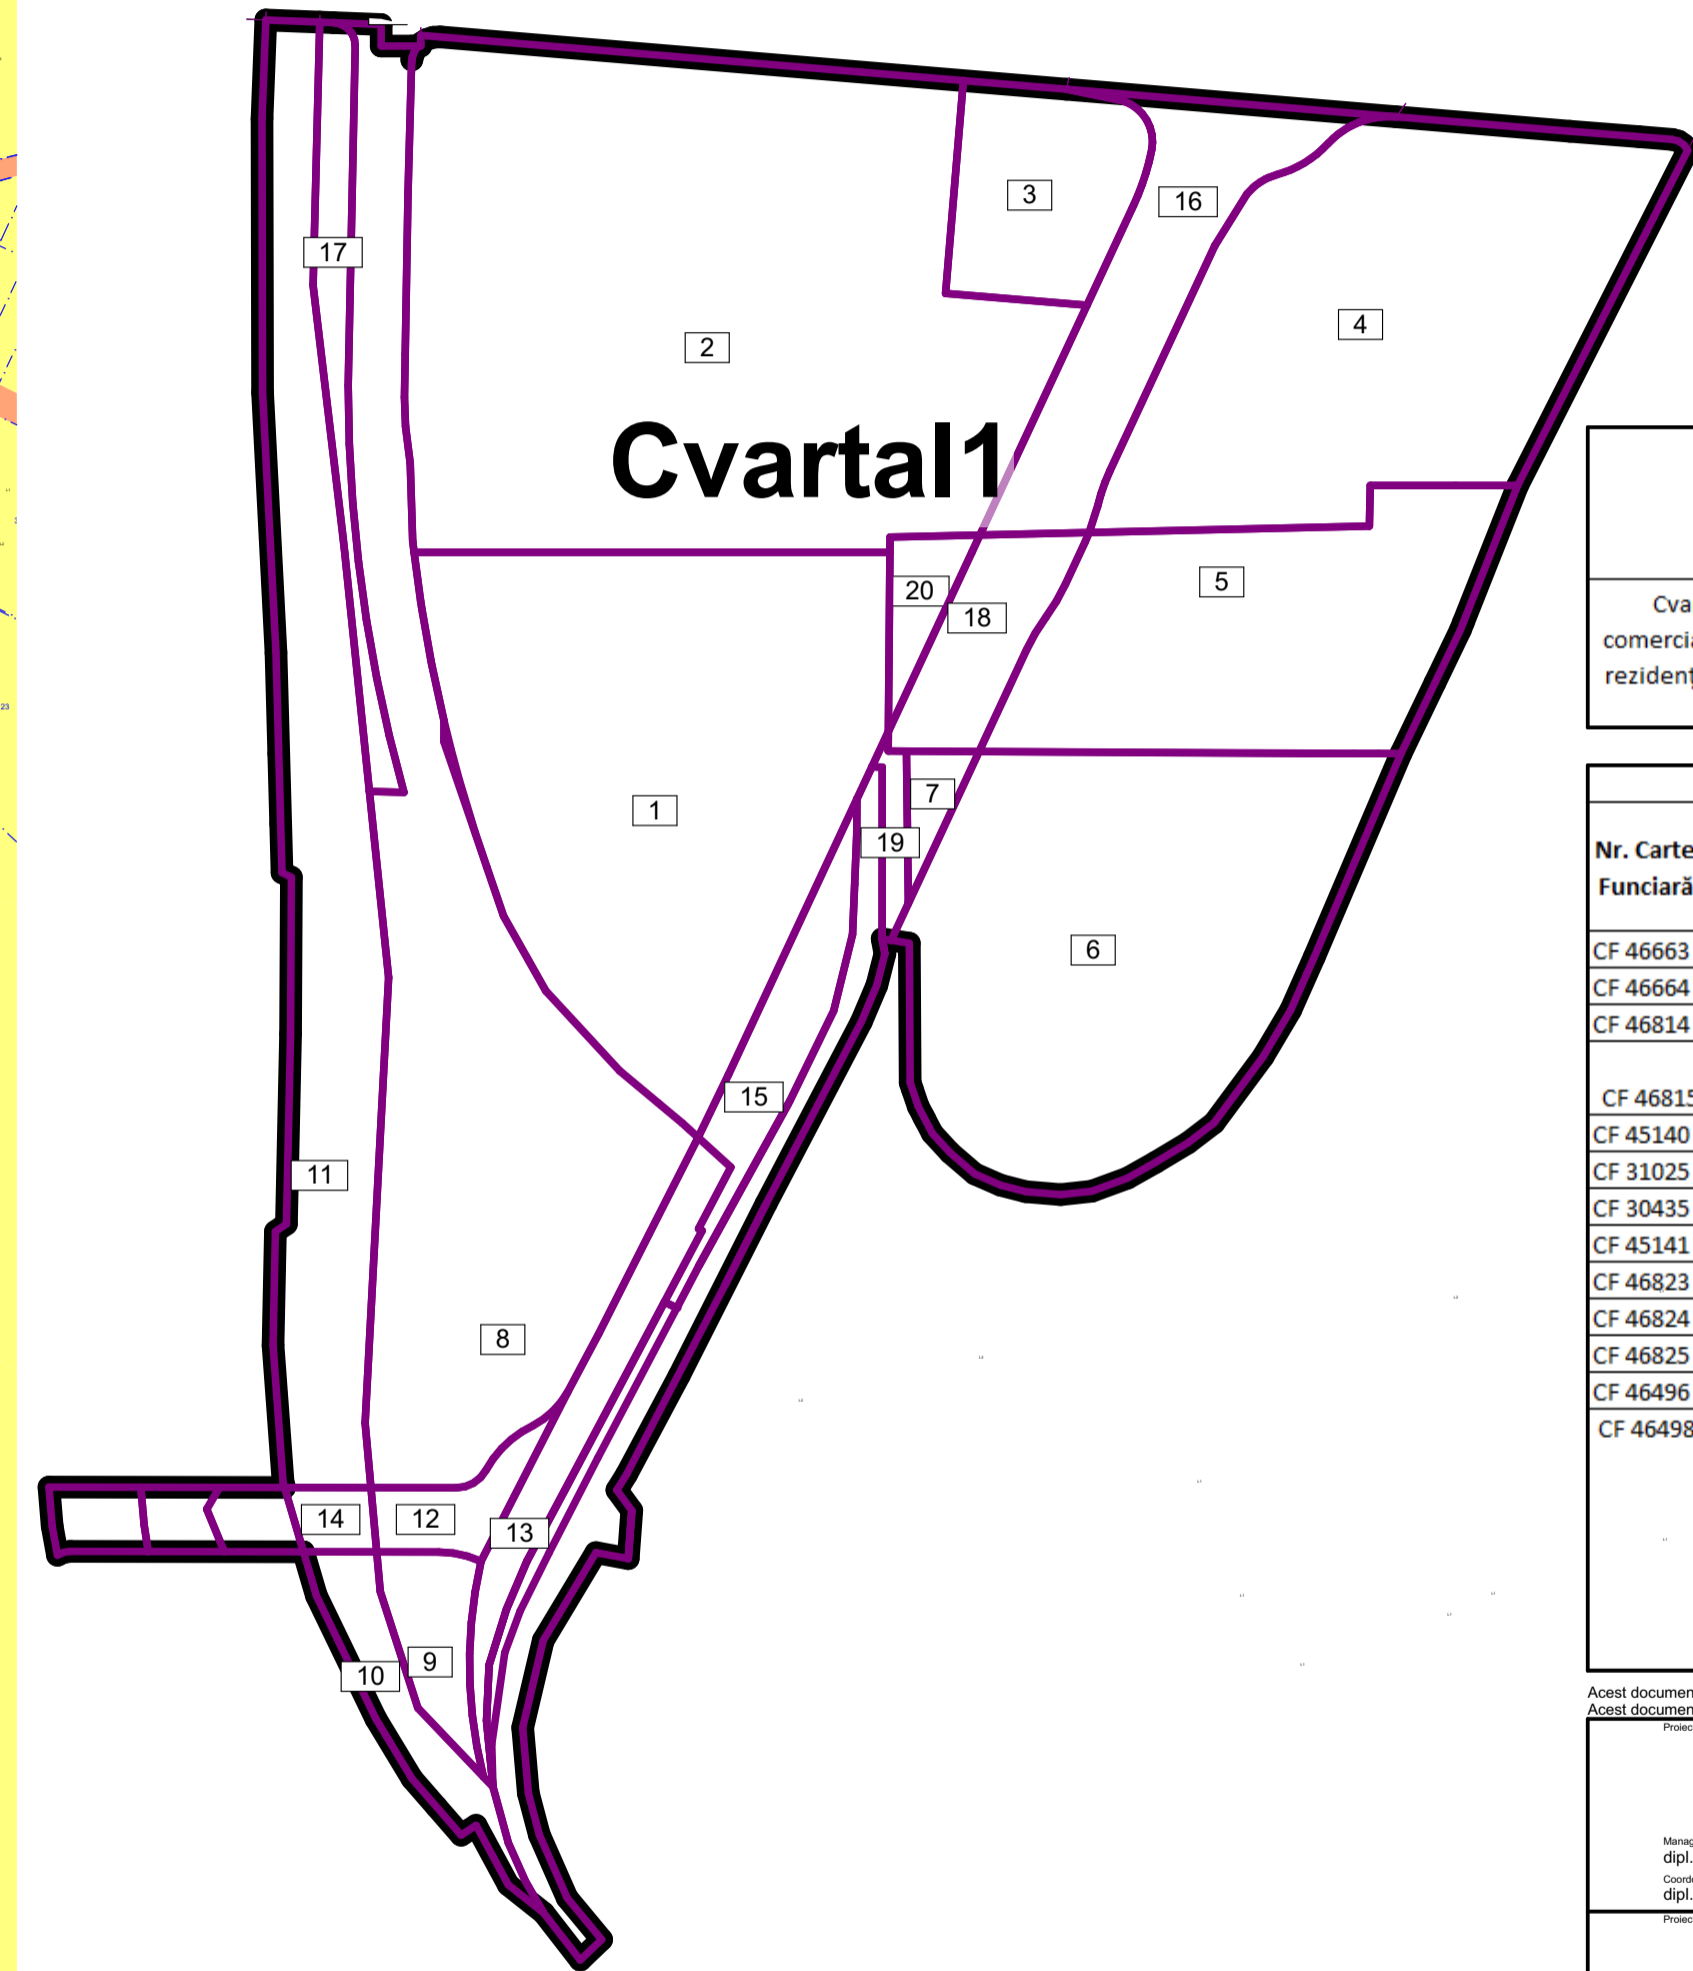


Legendă

- Limite cadastrale existente
- Limită teren supus reglementării
- Limite cadastrale propuse
- Zonă studiu PUZ
- Terenuri proprietate privată a pers. juridice/ fizice
- Terenuri proprietate publică de interes local - Primăria Municipiului Reșița
- Terenuri proprietate publică de interes național
- Terenuri în proprietate privată a persoanelor juridice, în folosință publică
- Terenuri aflate în proprietate privată ce se intenționează a fi trecute în domeniul public
- Terenuri aflate în proprietate privată ce se intenționează a fi trecute în domeniul public - de perspectivă
- Număr parcelă propusă
- Acces auto pe parcelă

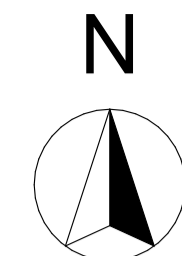

Diagramă parcele propuse

- Limită teren supus reglementării
- Limite cadastrale propuse

Zona	Suprafața (mp)	%	Suprafața rezervată pentru obiective publice (mp)	%	Suprafața după rezervare pentru obiective publice (mp)
Cvartal 1 Zonă pentru funcțiuni comerciale, administrative, de logistică, rezidențiale și culturale, Str. Mociur FN, Reșița	100465	100	7712	7.68%	92753

REGIM TERENURI					
Nr. Carte Funciară	S. Parcelă existentă în CV1 (mp)	S. totală	Nr. Parcelă propusă	S. Parcelă propusă (mp)	Categorie de interes
CF 46663	1462	100465	1	13124	privat
CF 46664	10102		2	20161	privat
CF 46814	6192		3	2579	privat
			4	11164	privat
CF 46815	1643		5	6977	privat
CF 45140	17820		6	11203	privat
CF 31025	8817		7	387	propunere cedare în domeniul public
CF 30435	9153		8	12689	public
CF 45141	9713		9	978	public
CF 46823	11163		10	1282	privat
CF 46824	3498		11	8072	privat
CF 46825	19537		12	765	public
CF 46496	643		13	1740	public
CF 46498	722		14	359	propunere cedare în domeniul public
			15	1572	propunere cedare în domeniul public
			16	3497	propunere cedare în domeniul public
			17	1406	public
			18	1565	propunere cedare în domeniul public
			19	331	propunere cedare în domeniul public
			20	611	privat

Acest document este proprietatea sc. Subcontrol srl. Se vor folosi doar dimensiuni figurate și nu obținute prin scalare. Acest document va fi folosit și corelat cu restul documentației din proiect. Observațiile legate de acest document vor fi raportate către sc. Subcontrol srl.

<p>UNIT ARCHITECTURE AND ENGINEERING</p> <p>Manager Proiect: dpl. arh. Hildegard Helene Brandt</p> <p>Coordonator General Proiect: dpl. arh. Anca Sandu</p> <p>Coordonator Proiect: jur. Ruxandra Badescu</p> <p>Șef Proiect Urbanism: dpl. arh. Radu D. Radoslav</p> <p>Beneficiar: CEETRUS</p>	<p>UNITH2B ARCHITECTURE 021408 blv. pachet protopopescu 81 www.UNITH2B.com</p> <p>SUBCONTROL srl str. FC Ripensia 7A, 390575 Timișoara RO secretariat@subcontrol.ro, www.subcontrol.ro RO7705898, J35/929/1996</p> <p>CEETRUS ROMANIA Bd. Iancu de Hunedoara, nr. 48, et. 14 București sector 1 011745</p>
<p>PUZ Mociur- Funcțiune mixta</p> <p style="text-align: right;">Zona pentru Funcțiuni Comerciale, Administrative, de Logistica, Rezidențiale și Culturale</p>	
<p>Avizare</p> <p style="text-align: right;">Scara: 1:2000</p>	
<p>Obiective de utilitate publica</p>	
<p>1 Proiect - 2 Origine - 3 Rol - 4 Numar - 5 Obiect/Zona - 6 Nivel/Locatie - 7 Tip - 8 Descriere - 9 Status - 10 Revizie</p> <p style="text-align: center;">MCR-SUB-U-106-CV1-ZZ-PL-Obiective de utilitate publica-1-04</p>	
<p>Nr. Pz. (pdf. intern): 2523.08.1/1</p>	<p>Data: 2021-09-09</p>
<p>Nr. planșă: 106</p>	<p>Revizor: 04</p>