


P.U.Z.

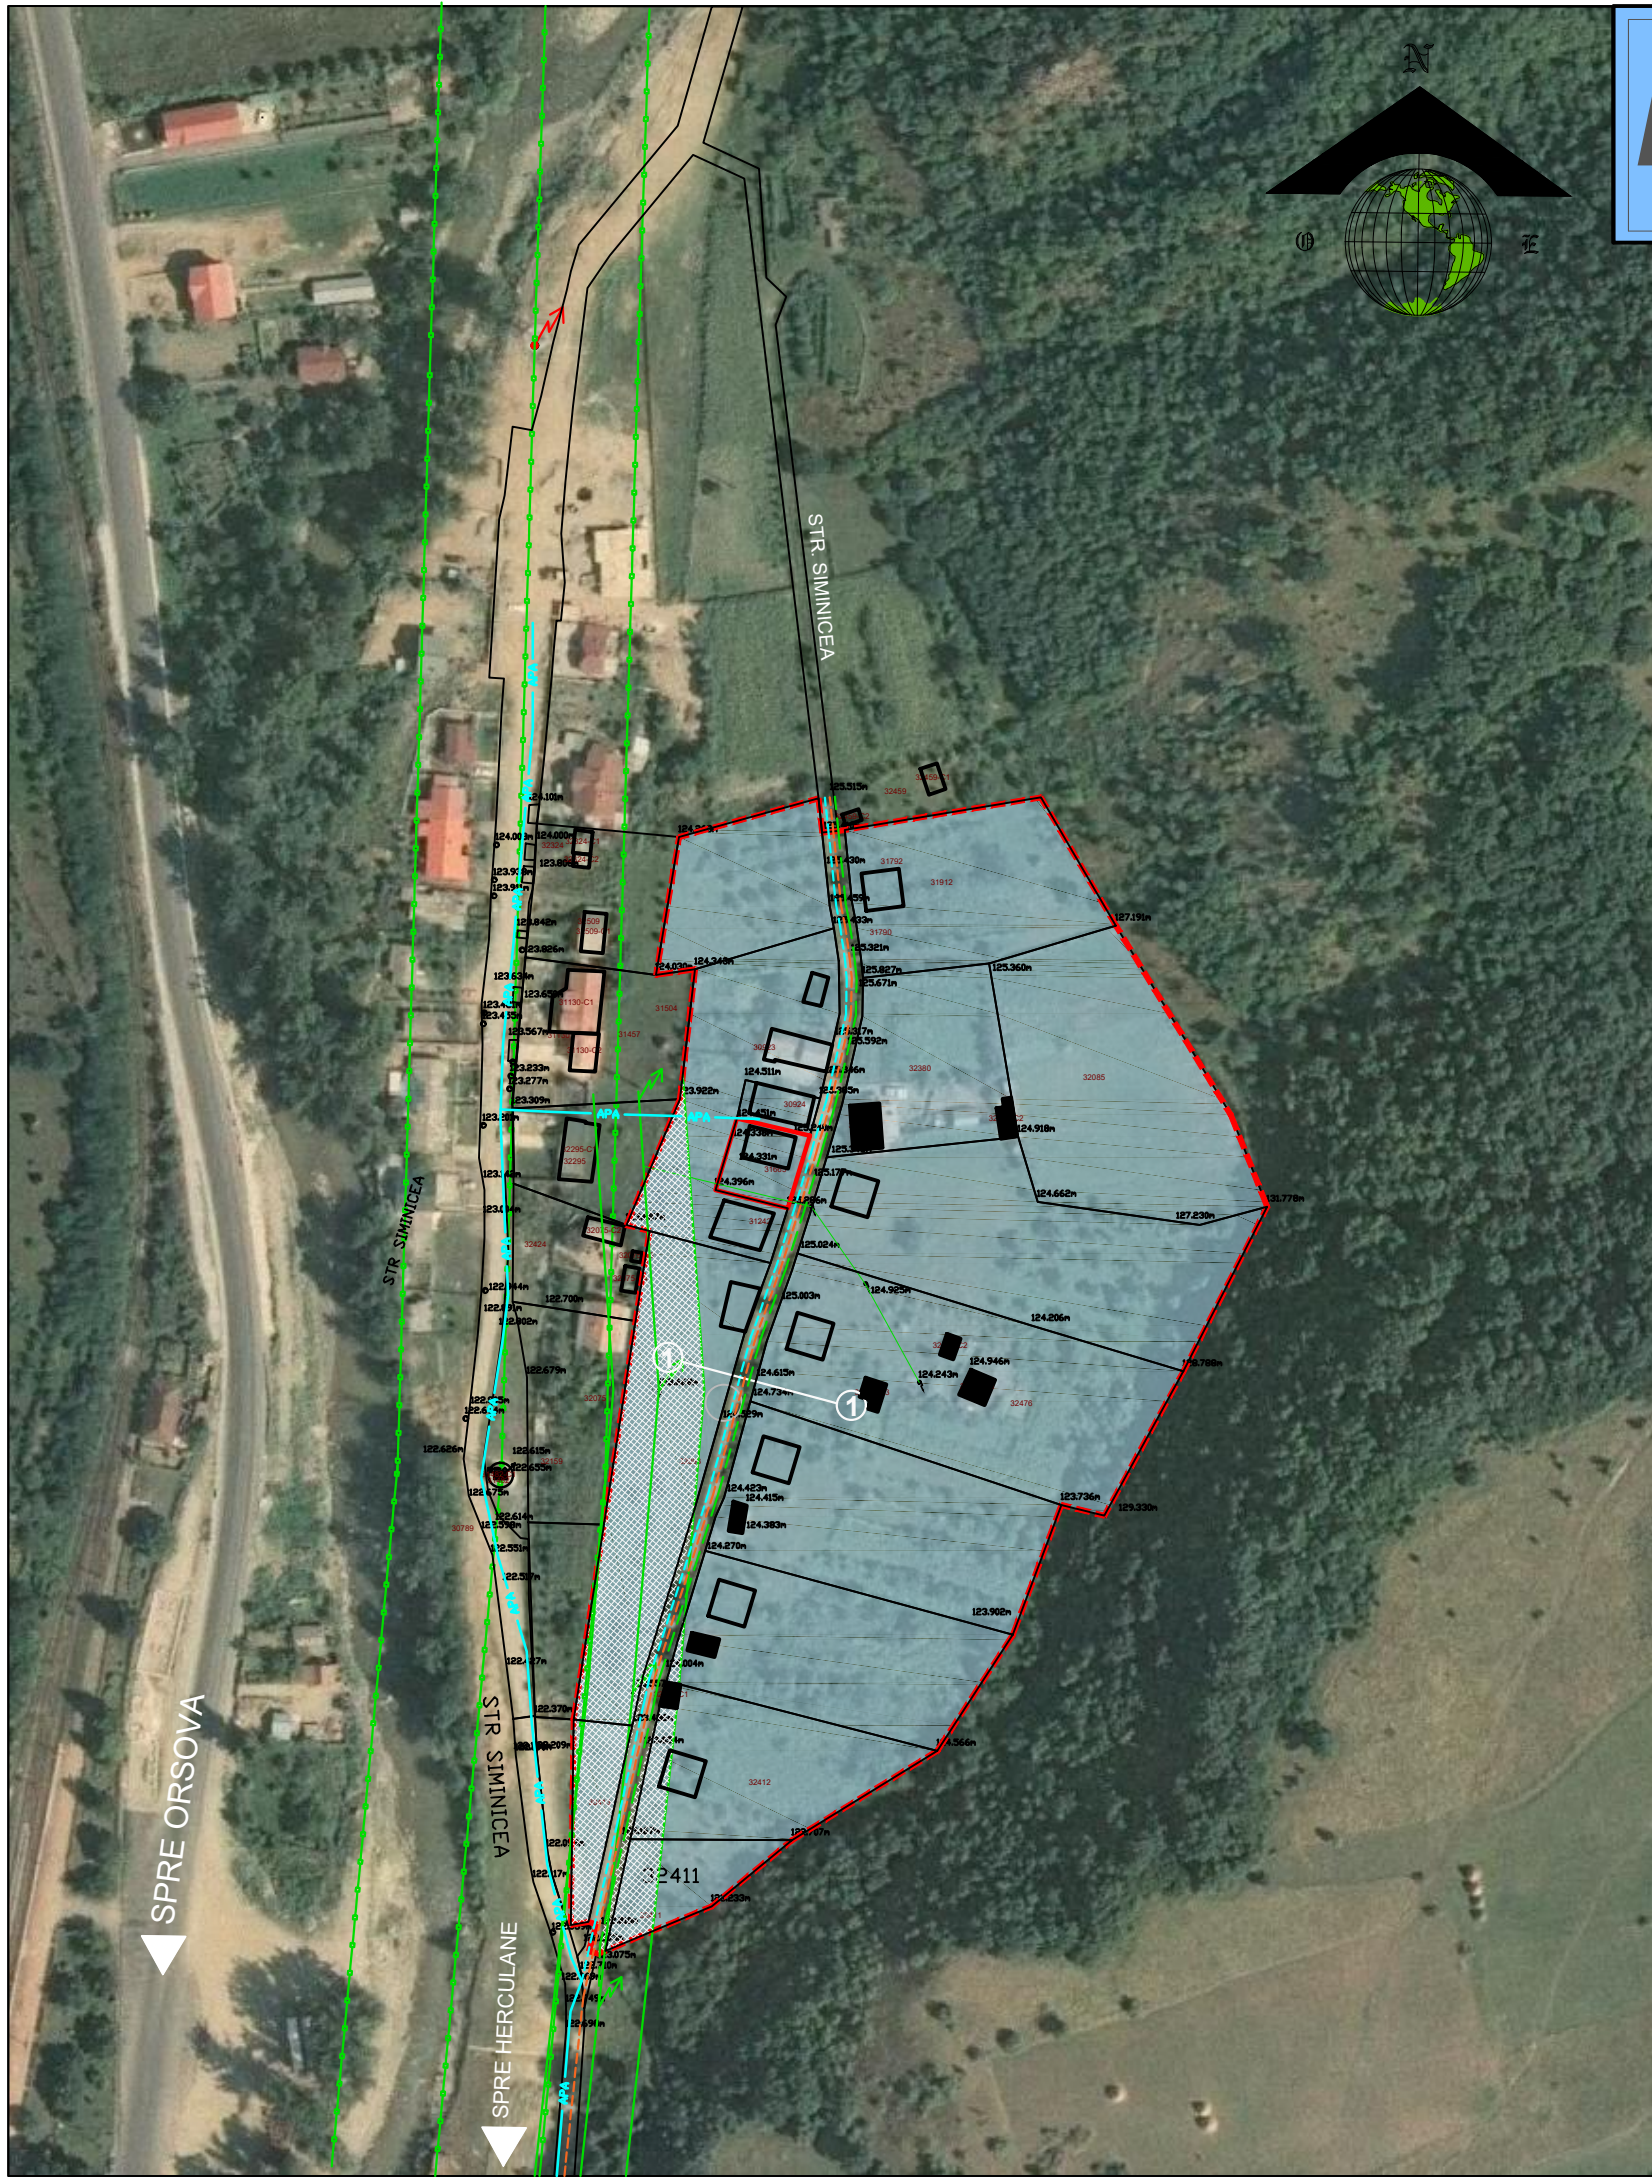

LEGENDA

- - - - LIMITA ZONEI STUDIATE
- LIMITA PARCELEI CARE A GENERAT PUZ-UL
- LIMITELE PROPRIETATILOR
- CONSTRUCTII EXISTENTE/PROPUSE CU ROL ORIENTATIV

EXISTENT

- Alimentare cu apa - canalizare
- **Exista alimentare cu apa prin intermediul conductei \varnothing 32** care intersecteaza zona studiata in partea de sud-vest si un bransament ce intersecteaza parcelele 30924 si 31665 in partea de nord

Nu exista canalizare
 Este in curs de proiectare

Retele electrice

- LEA inalta tensiune 220 KV
- LEA joasa tensiune 20 KV

PROPUS

- Alimentare cu apa - canalizare
- - - - Bransament apa \varnothing 32
- - - - Retea canalizare si bransament
- Retele electrice
- - - - LES de joasa tensiune

S.C. PRO FORMA S.R.L.				FIRAN GICU		Proiect Nr.:
MUN. DR.TR.SEVERIN, JUD. MEHEDINTI				ORAS BAILE HERCULANE, JUDETUL CARAS SEVERIN		1095/2018
SPECIFICATIE	NUME	SEMNTATURA	SCARA :	Titlu proiect:		
			1 : 2 000	PLAN URBANISTIC ZONAL LOCUINTE ZONA SIMINICEA		
SEF PROIECT	Arh. Cocoroiu Sevastian		DATA :	ORAS BAILE HERCULANE, JUD. CARAS SEVERIN		
PROIECTAT	Arh. Cocoroiu Sevastian		10.2019	Titlu planşa :		
DESENAT	Arh. Cocoroiu Sevastian			RETELE TEHNICO-EDILITARE		
						Nr. pl.
						6