
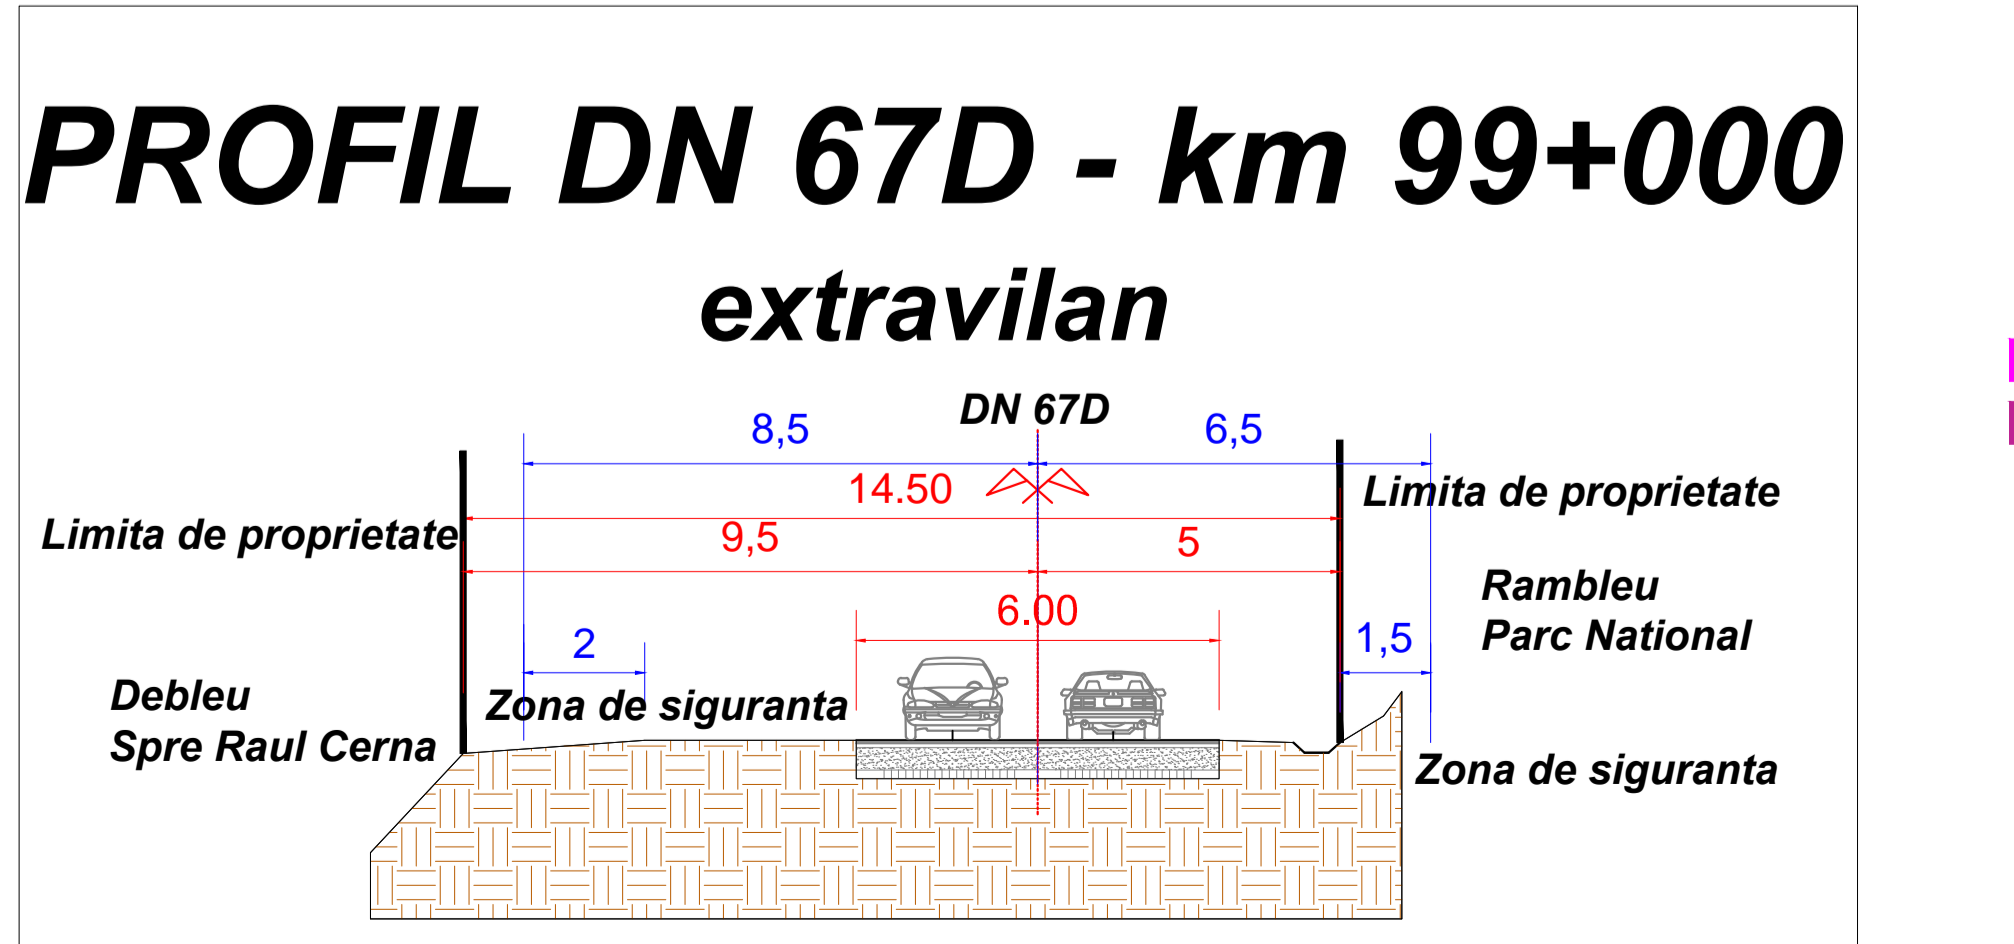
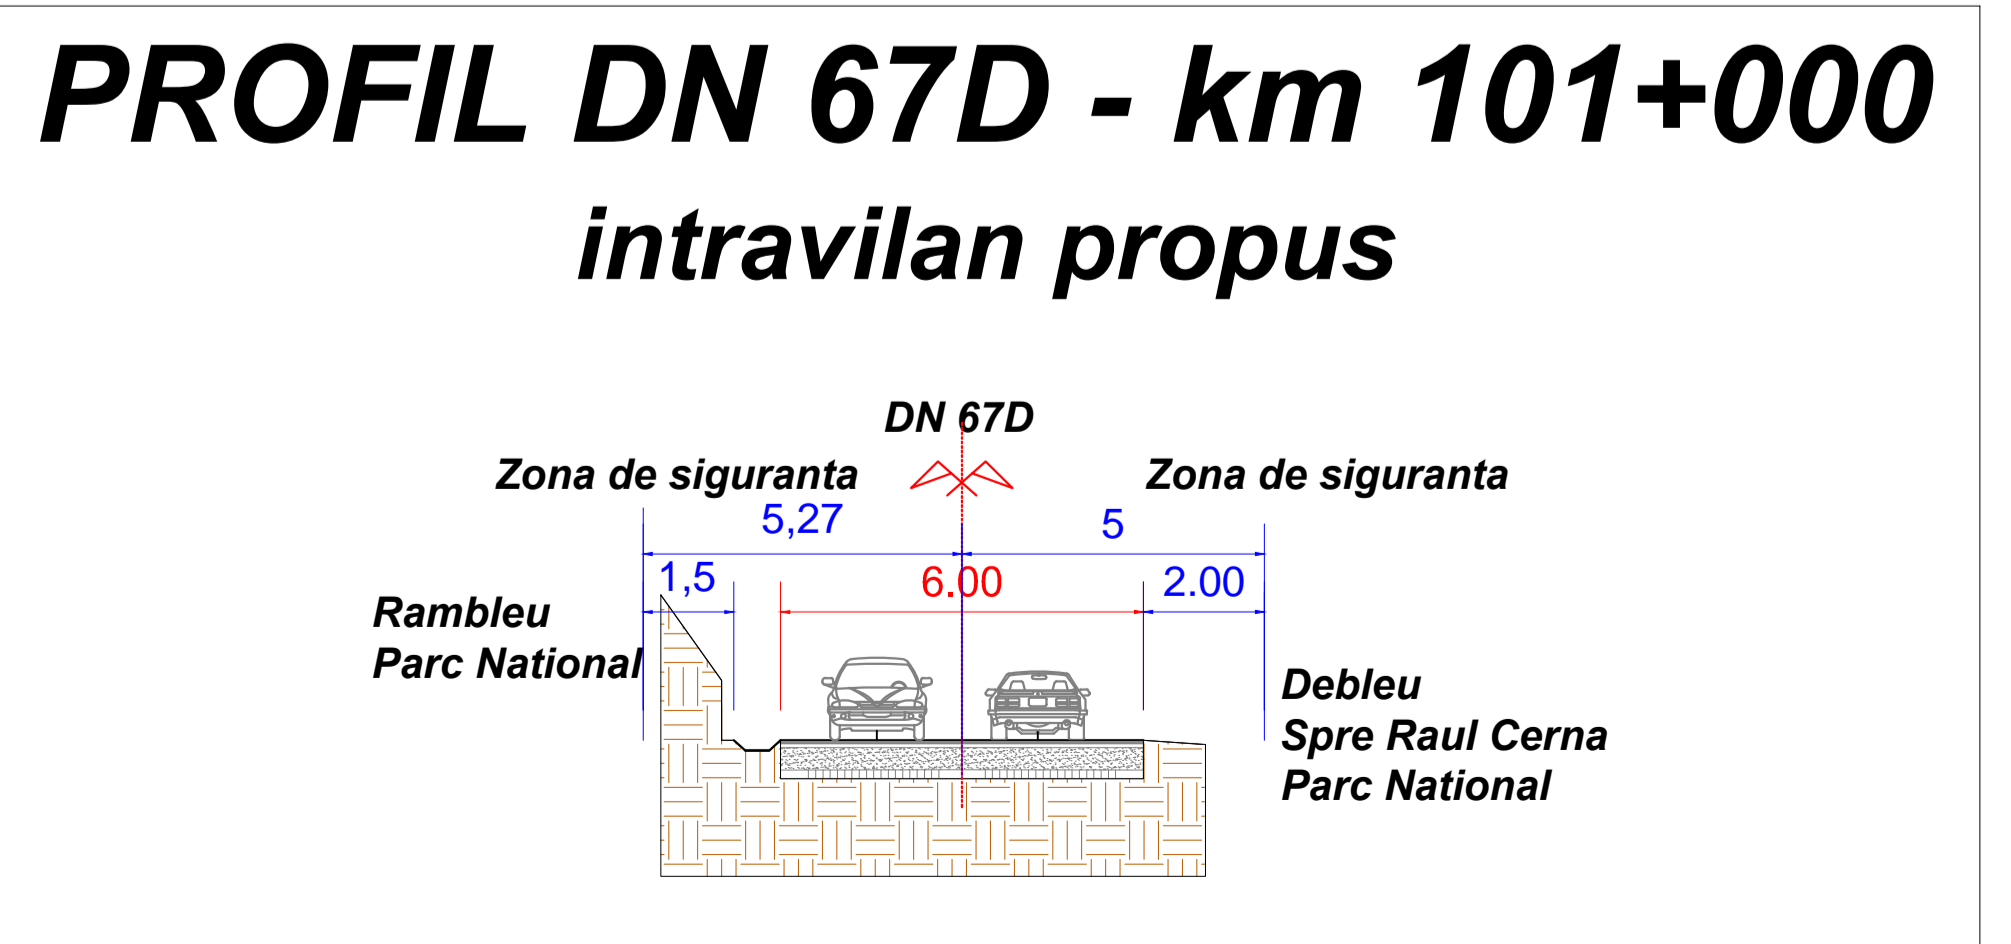
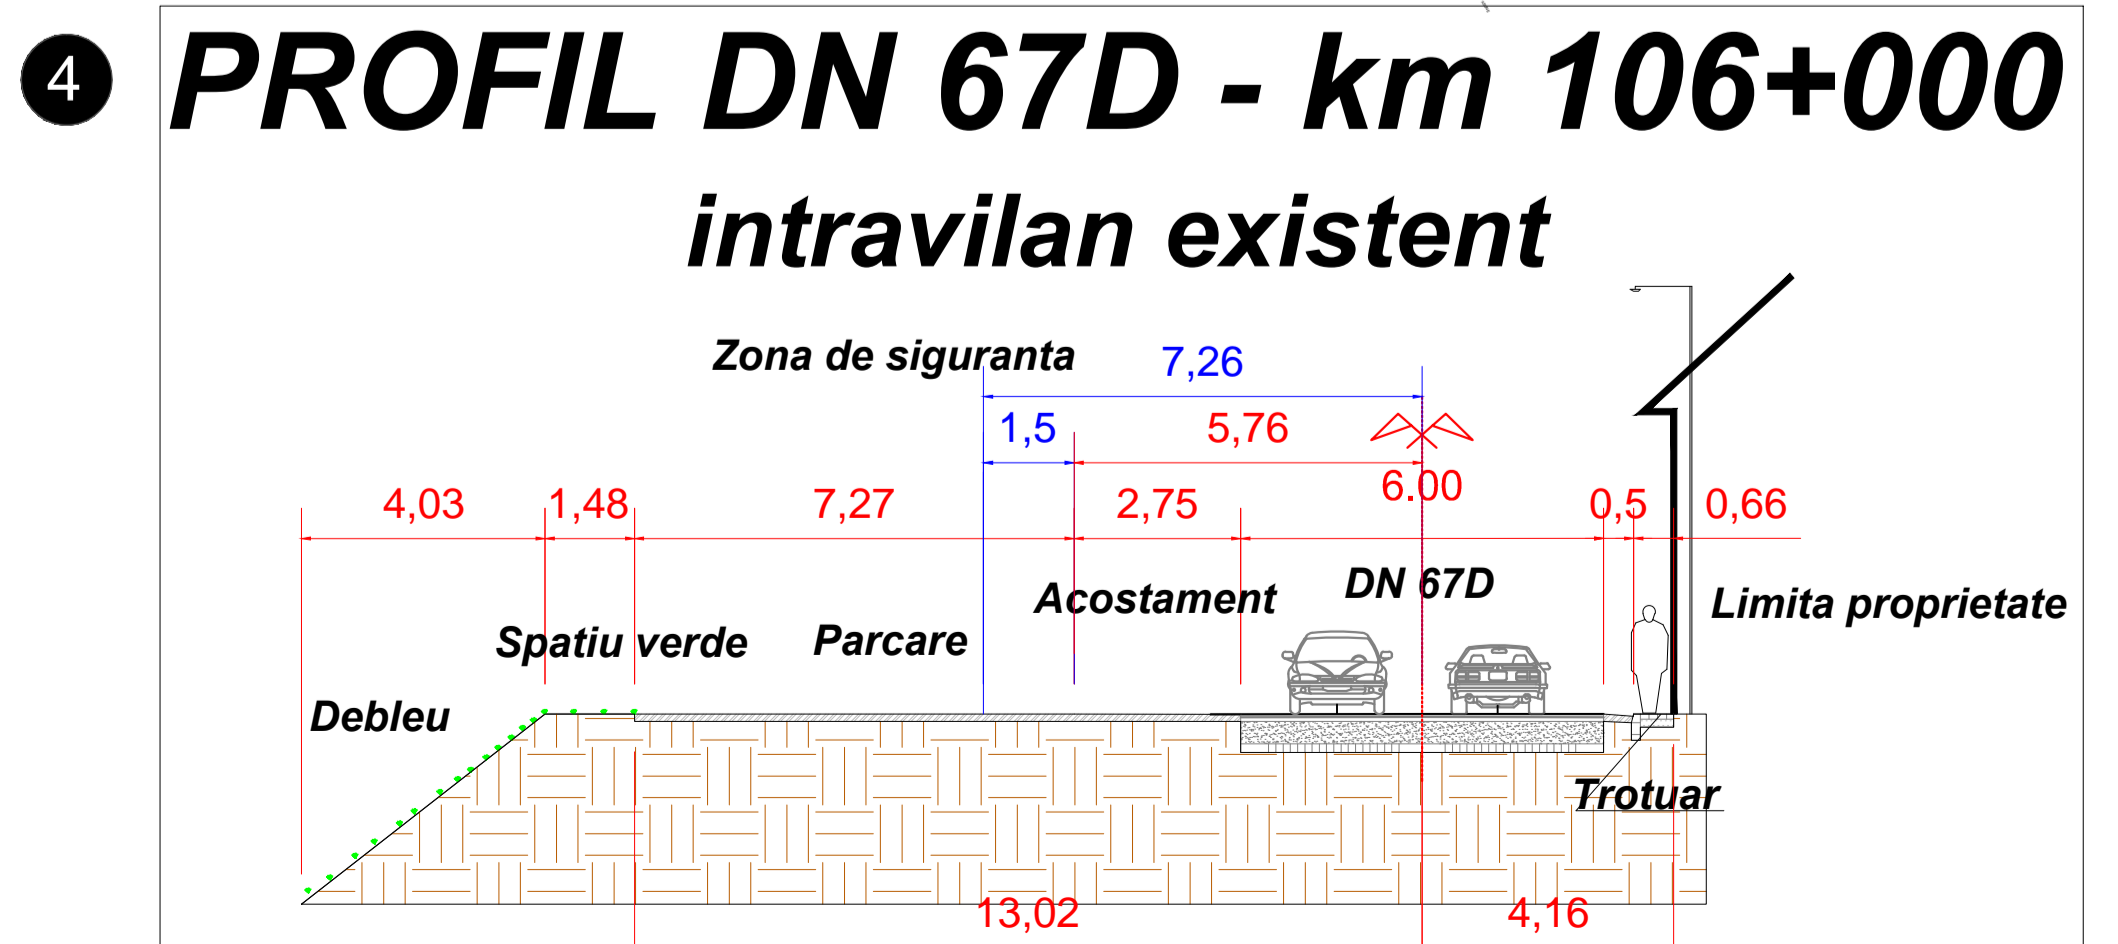


PROC. VERBAL OCPI CARAȘ-SEVERIN, NR. 5159/27.09.2010
DE RECUNOAȘTERE HOTAR TERITORIUL ADMINISTRATIV BĂILE HERCULANE
ȘI TERITORIUL ADMINISTRATIV COMUNA MEHADIA.

Drum national	Zona construita*	Zona de extindere	Exteriorul localitatii
Drum la nivelul terenului	1.50 m de la marginea exterioara a santurilor	1.50 m de la marginea exterioara a santurilor	1.50 m de la marginea exterioara a santurilor
Drum in rambieau	2.00 m de la piciorul taluzului	2.00 m de la piciorul taluzului	2.00 m de la piciorul taluzului
Drum in debleu cu inaltimea pana la 5 m inclusiv	3.00 m de la marginea de sus a taluzului	3.00 m de la marginea de sus a taluzului	3.00 m de la marginea de sus a taluzului
Drum in debleu cu inaltimea mai mare de 5 m	5.00 m de la marginea de sus a taluzului	5.00 m de la marginea de sus a taluzului	5.00 m de la marginea de sus a taluzului
De la marginea exterioara a zonei de siguranta	minim 14 m	22 m	22 m

In conformitate cu Ordonanta Guvernului nr. 43/1997 cu modificarile si completari ulterioare

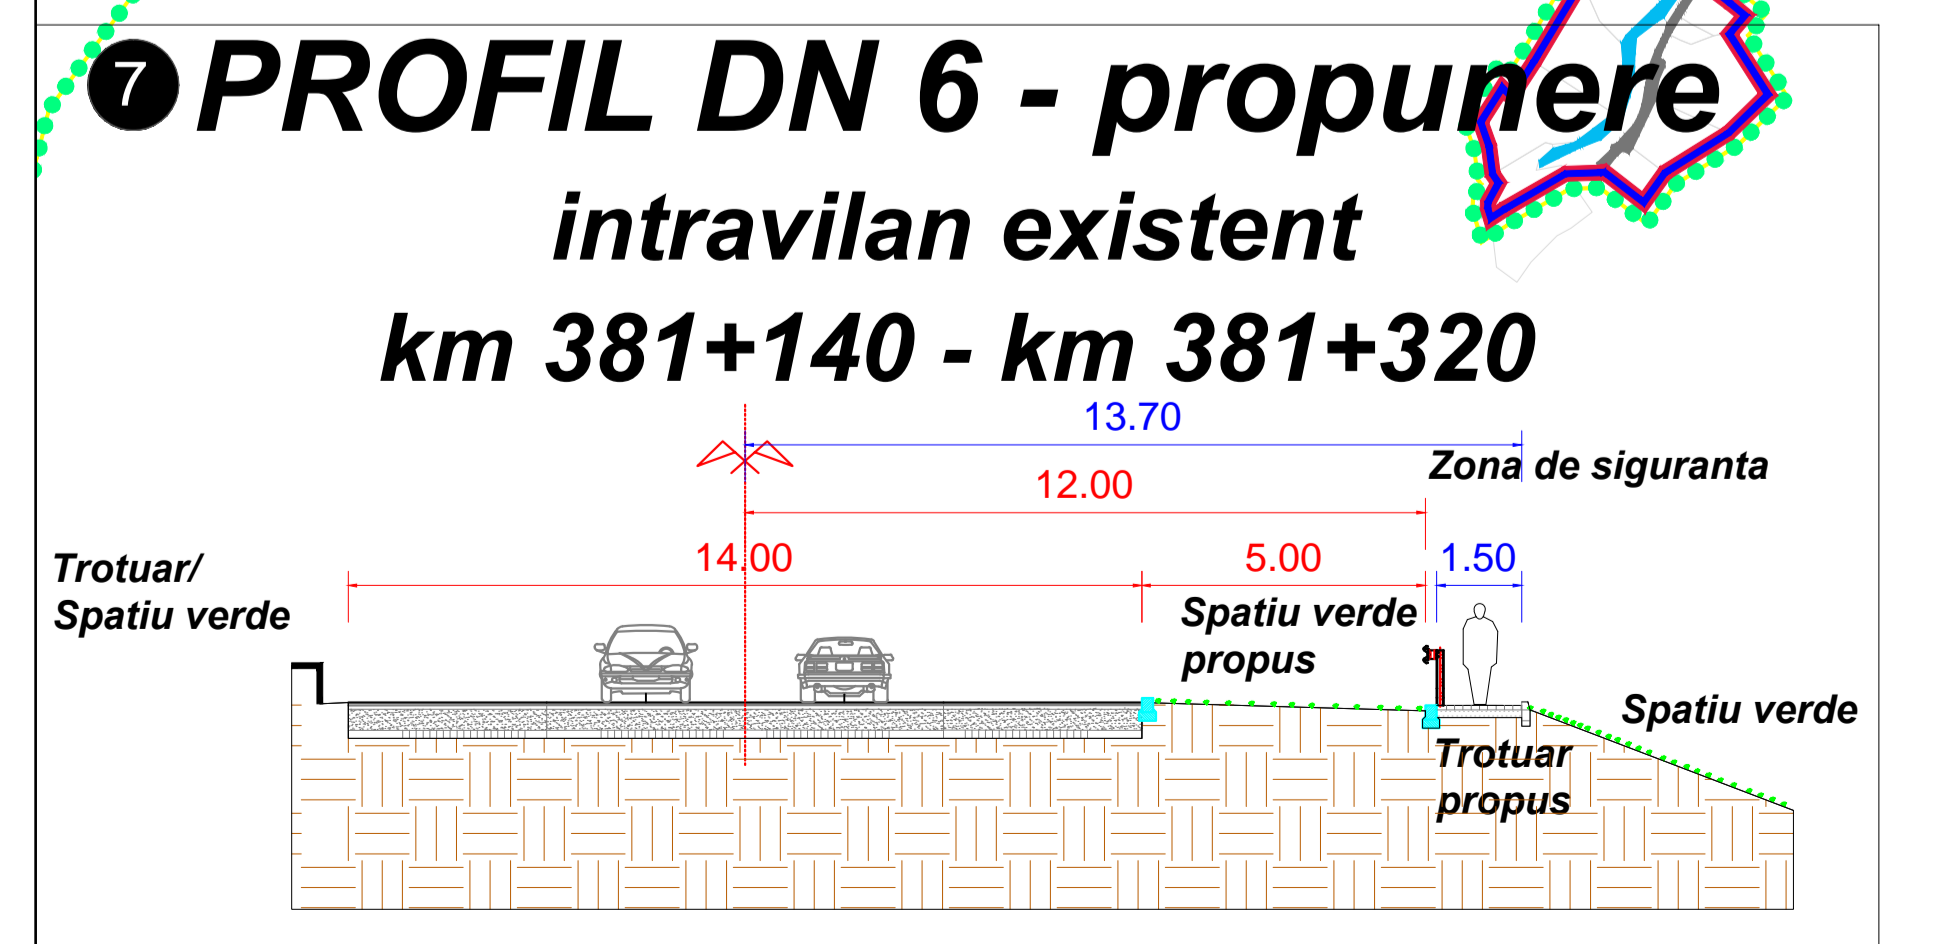

- LEGENDA**
- 1. LIMITE**
- LIMITA INTRAVILAN PROPUS
 - LIMITA TERITORIULUI ADMINISTRATIV
 - LIMITA PARCULUI NAȚIONAL DOMOGLED-VALEA CERNEI - ROSPA 0035
 - LIMITA INTRAVILAN EXISTENT
 - LIMITA DIN INTRAVILANUL EXISTENT CEDAT LA COMUNA MEHADIA
- 2. ZONE DE PROTECTIE**
- ZONA DE PROTECTIE DRUM NATIONAL
 - ZONA DE PROTECTIE LEA
 - ZONA DE PROTECTIE CF
- 3. DRUMURI SI APE**
- DRUMURI NAȚIONALE
 - DRUMURI, STRĂZI, ALEI, PARCĂRI
 - APE

SC MEDA RESEARCH SRL
SC ABRAXAS SRL

PROIECT: Reactualizarea Planului Urbanistic General si a Regulamentului Local de Urbanism al localitatii Baile Herculane

TITLUL PLANȘII: REȚEA STRADUALĂ ȘI ORGANIZAREA CIRCULAȚIEI SITUAȚIA EXISTENTĂ

PROIECTANT: Dr. ing. Anca Gernizara Ciurdus
ȘEF PROIECT: arh. Florin Trofin
VERIFICAT: arh. Florin Trofin

PLANSĂ NR. A14.1
DATA: 2015

NOTĂ: O PARTE DIN ACEST DOCUMENT NU POATE FI REPRODUSĂ ȘI SAU FOLositĂ IN ALT IMPLINIMENT FARA RECUNOAȘTEREA IN SCRIȘA ȘI FIRMĂ A FIRMEI. NO PART OF THIS DOCUMENT CAN BE REPRODUCED AND/OR USED FOR ANOTHER LOCATION WITHOUT WRITTEN PERMISSION OF THE FIRM.