


scara 1 : 25000

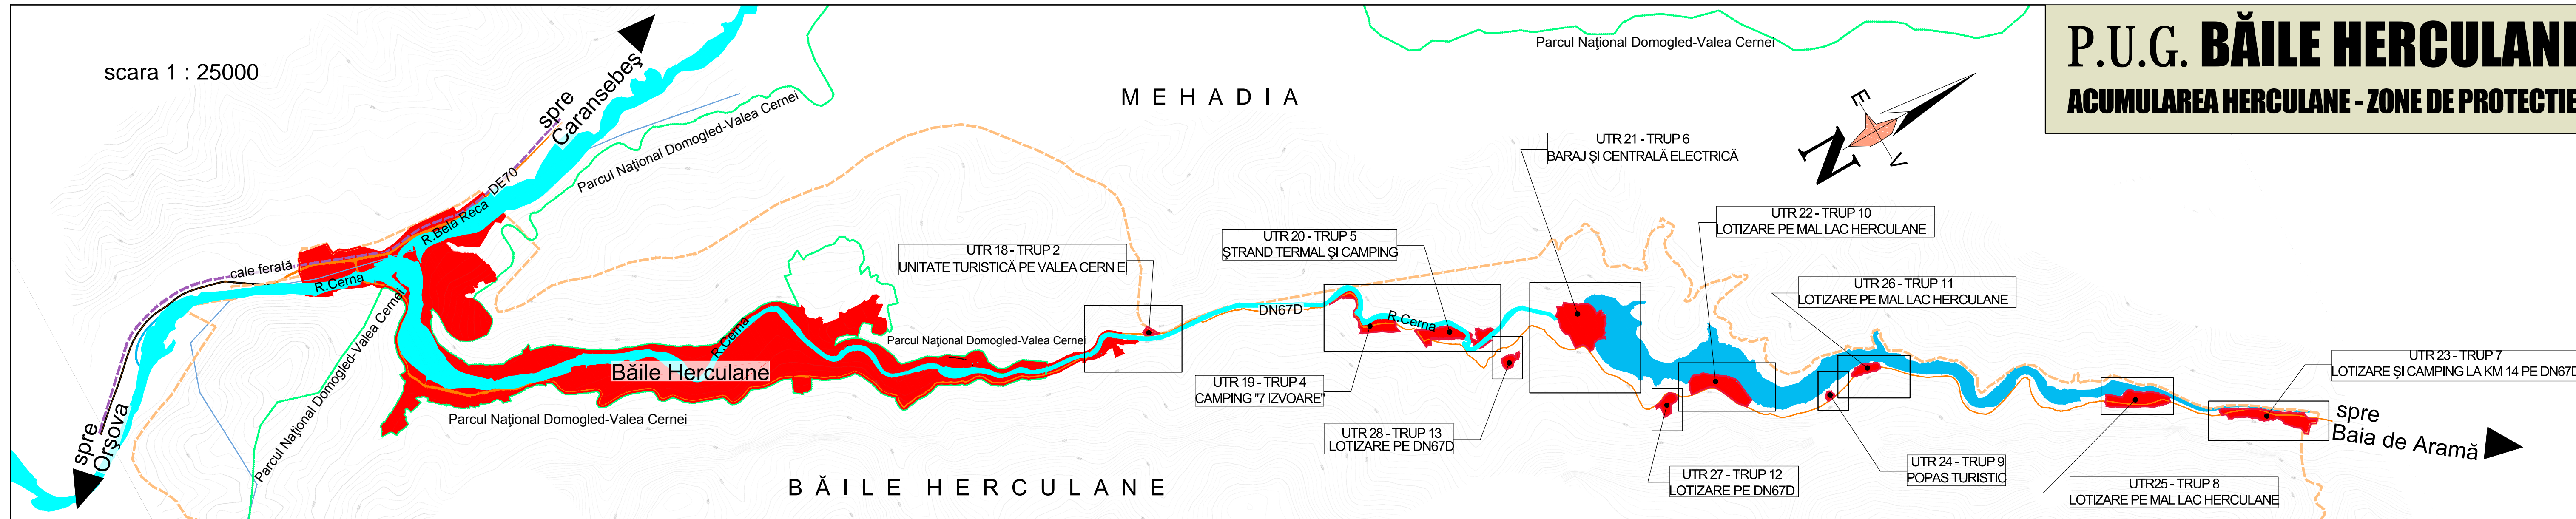

P.U.G. BĂILE HERCULANE

ACUMULAREA HERCULANE - ZONE DE PROTECTIE


- 5. ZONIFICAREA TERITORIULUI INTRAVILAN**
- ZONA PENTRU LOCUINȚE REGIM DE ÎNĂLȚIME MIC/MEDIU/MARE
 - ZONA LOCUINTE COLECTIVE MEDI
 - INSTITUȚII PUBLICE ȘI SERVICII
 - ZONĂ GOSPODĂRIRE COMUNALĂ, CIMITIRE ȘI TEHNICO-EDILITARE
 - PĂDURI
 - ZONĂ VERDE CU ROL AGREMENT, SPORT SAU CARACTER TEMATIC
 - APE

- 6. REGLEMENTARI RESTRUCTURARE (obligativitate PUZ de reparcelare, etc)**
- restructurare_GOSPODARIE COMUNALA
 - restructurare_INSTITUȚII PUBLICE ȘI SERVICII
 - restructurare_ZONA RECREERE SI AGREMENT, SPORT SAU CARACTER TEMATIC
 - restructurare_ZONA PENTRU LOCUINȚE REGIM DE ÎNĂLȚIME MIC/MEDIU
 - restructurare_ZONA PARCAJE AUTO

Coordonate zona de protectie sanitara cu regim de restrictie			Coordonate zona de protectie sanitara cu regim de restrictie		
Nr. crt.	X	Y	Nr. crt.	X	Y
1	298880.0000	384574.0000	45	301244.0000	387586.0000
2	298914.0000	384580.0000	46	301207.0000	387489.0000
3	299032.0000	384498.0000	47	301166.0000	387396.0000
4	299053.0000	384401.0000	48	301100.0000	387340.0000
5	299203.0000	384389.0000	49	300935.0000	387311.0000
6	299429.0000	384536.0000	50	300830.0000	387147.0000
7	299515.0000	384599.0000	51	300886.0000	387007.0000
8	299503.0000	384630.0000	52	300915.0000	386852.0000
9	299604.0000	384656.0000	53	300782.0000	386863.0000
10	299594.0000	384768.0000	54	300653.0000	386842.0000
11	299714.0000	384869.0000	55	300545.0000	386748.0000
12	299689.0000	384963.0000	56	300468.0000	386615.0000
13	299769.0000	385111.0000	57	300370.0000	386495.0000
14	299881.0000	385210.0000	58	300244.0000	386380.0000
15	300086.0000	385251.0000	59	300046.0000	386383.0000
16	300237.0000	385386.0000	60	300152.0000	386286.0000
17	300271.0000	385386.0000	61	300086.0000	386148.0000
18	300307.0000	385651.0000	62	300045.0000	385994.0000
19	300280.0000	385888.0000	63	300033.0000	385869.0000
20	300256.0000	386115.0000	64	300092.0000	385643.0000
21	300331.0000	386276.0000	65	300058.0000	385530.0000
22	300461.0000	386375.0000	66	299937.0000	385451.0000
23	300569.0000	386516.0000	67	299771.0000	385468.0000
24	300723.0000	386705.0000	68	299748.0000	385424.0000
25	300863.0000	386673.0000	69	299624.0000	385382.0000
26	301072.0000	386780.0000	70	299534.0000	385300.0000
27	301046.0000	386988.0000	71	299426.0000	385347.0000
28	300958.0000	387182.0000	72	299305.0000	385257.0000
29	301032.0000	387216.0000	73	299451.0000	385192.0000
30	301209.0000	387183.0000	74	299472.0000	385025.0000
31	301322.0000	387312.0000	75	299463.0000	384874.0000
32	301383.0000	387494.0000	76	299363.0000	384782.0000
33	301407.0000	387578.0000	77	299179.0000	384767.0000
34	301474.0000	387717.0000	78	299123.0000	384847.0000
35	301497.0000	387776.0000	79	299007.0000	384807.0000
36	301432.0000	38794.0000	80	299005.0000	384938.0000
37	301541.0000	387916.0000	81	298895.0000	384778.0000
38	301656.0000	388038.0000	82	298732.0000	384675.0000
39	301706.0000	388071.0000	83	298696.0000	384563.0000
40	301652.0000	388143.0000	84	298724.0000	384463.0000
41	301531.0000	388064.0000	85	298717.0000	384467.0000
42	301462.0000	387958.0000			
43	301320.0000	387821.0000			
44	301297.0000	387684.0000			

Coordonate zona de protectie sanitara cu regim sever		
Nr. crt.	X	Y
1	298717.0000	384467.0000
2	298695.0000	384517.0000
3	298696.0000	384576.0000
4	298691.0000	384585.0000
5	298692.0000	384605.0000
6	298701.0000	384625.0000
7	298758.0000	384658.0000
8	298847.0000	384667.0000
9	298900.0000	384663.0000
10	298945.0000	384637.0000
11	298874.0000	384566.0000
12	298820.0000	384567.0000
13	298790.0000	384563.0000
14	298762.0000	384546.0000
15	298717.0000	384467.0000

- LEGENDA**
- 1. LIMITE**
- LIMITA INTRAVILAN
 - LIMITA TERITORIULUI ADMINISTRATIV
 - LIMITA PARCULUI NAȚIONAL DOMOGLED-VALEA CERNEI - ROSPA 0035
- 2. ZONE DE PROTECTIE**
- ZONA DE PROTECTIE DRUM NATIONAL
 - ZONA DE PROTECTIE LEA
 - ZONA DE PROTECTIE CF
 - ZONA DE INUNDABILITATE 1%

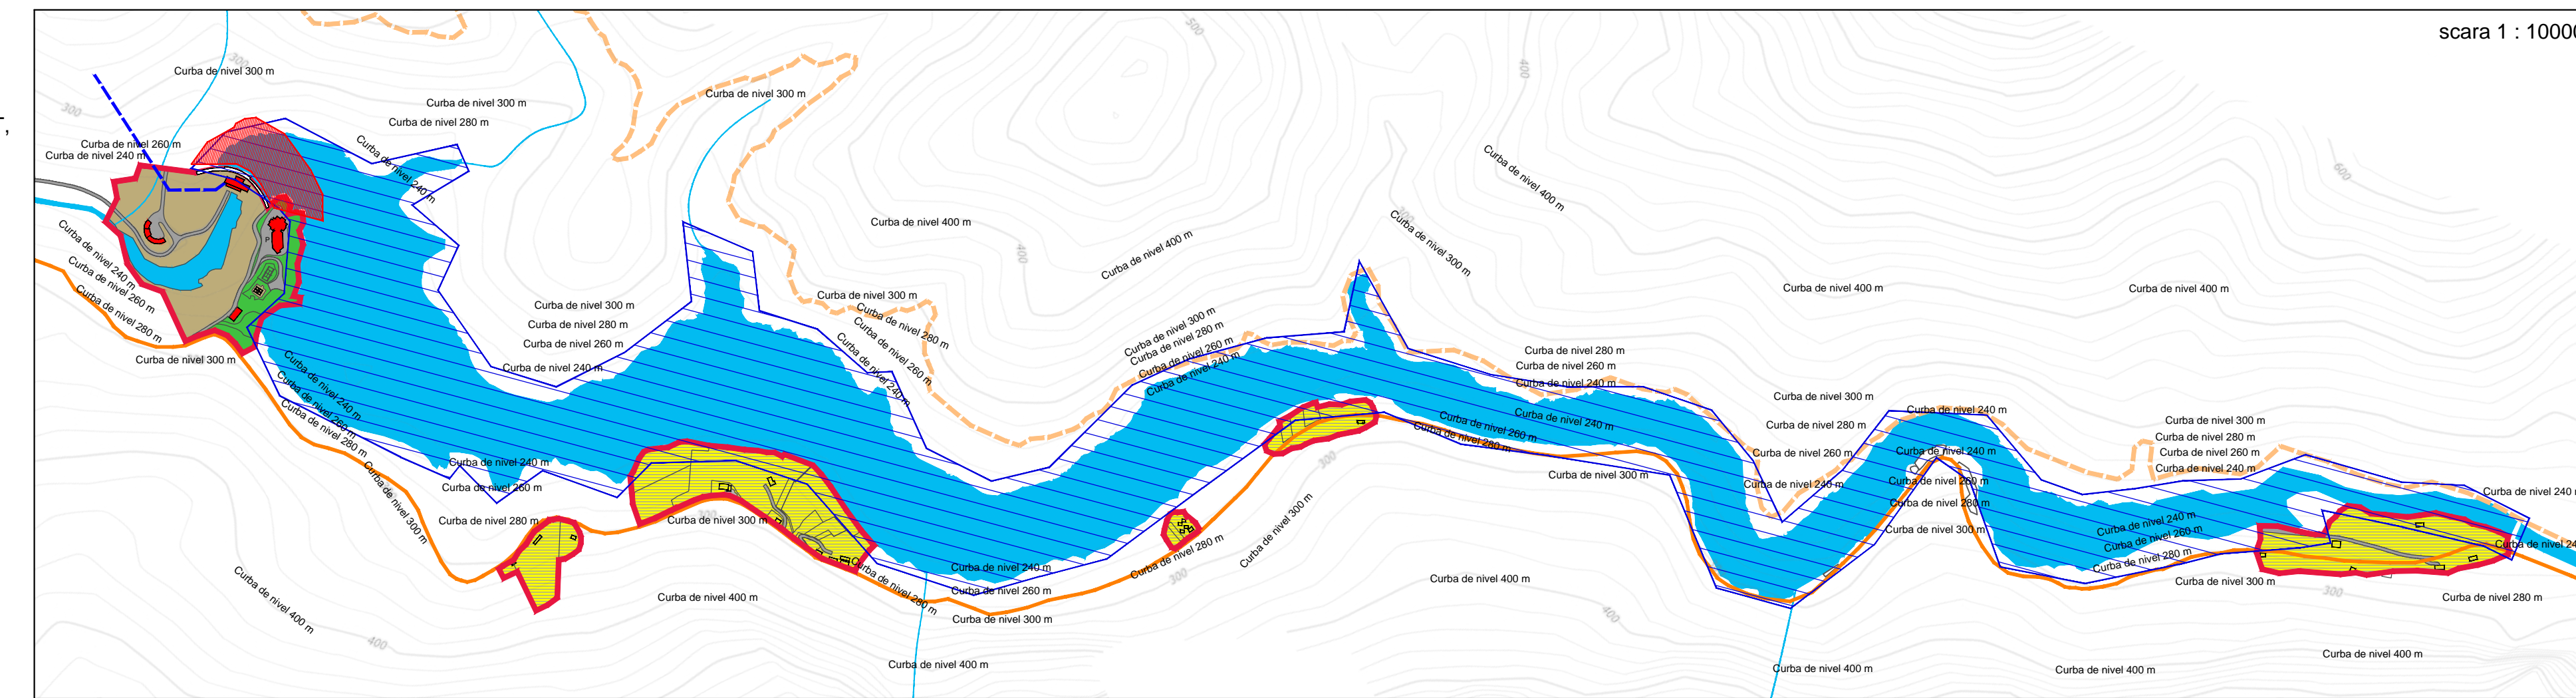

- 3. DRUMURI SI APE**
- DRUMURI NAȚIONALE
 - DRUMURI, STRĂZI, ALEI, PARCĂRI
 - APE
- 4. ACUMULAREA HERCULANE**
- LIMITA ZONA DE PROTECTIE SANITARA CU REGIM SEVER
 - LIMITA ZONA DE PROTECTIE SANITARA CU REGIM DE RESTRICTIE
 - ZONA DE PROTECTIE SANITARA CU REGIM SEVER
 - ZONA DE PROTECTIE SANITARA CU REGIM DE RESTRICTIE

NOTA
Cota NNR (Nivelul Normal de Retentie) este de 235 m.
Cota coronamentului barajului este de 240 m.

SC MEDA RESEARCH SRL
SC ABRAXAS SRL

PROIECT: Reactualizarea Planului Urbanistic General si a Regulamentului Local de Urbanism a localitatii Baile Herculane

TITLUL PLANSEI: ACUMULAREA HERCULANE - ZONE DE PROTECTIE SANITARA

PROIECTAT: Dr. ing. Anca Germizara Ciurdac
SEF PROIECT: arh. Florin Trofin
VERIFICAT: arh. Florin Trofin

Planșă nr. A16
DATA: 2017

PROIECT nr. 1911-REV. 1
Scara: 1:10000
Faza/contract: PUG/7592/2015

PROIECTAREA ÎN SCRIȘĂ A FIRMELOR
NICI O PARTE DIN ACEST DOCUMENT NU POATE FI REPRODUSĂ ȘI SAU FOLositĂ ÎN ALT AMPLASAMENT FĂRĂ ACCEPTAREA ÎN SCRIȘĂ A FIRMELOR
NO PART OF THIS DOCUMENT CAN BE REPRODUCED AND/OR USED FOR ANOTHER LOCATION WITHOUT WRITTEN PERMISSION OF THE FIRM