




SPATIU COMERCIAL

Lugoj Str. Someșului nr.9

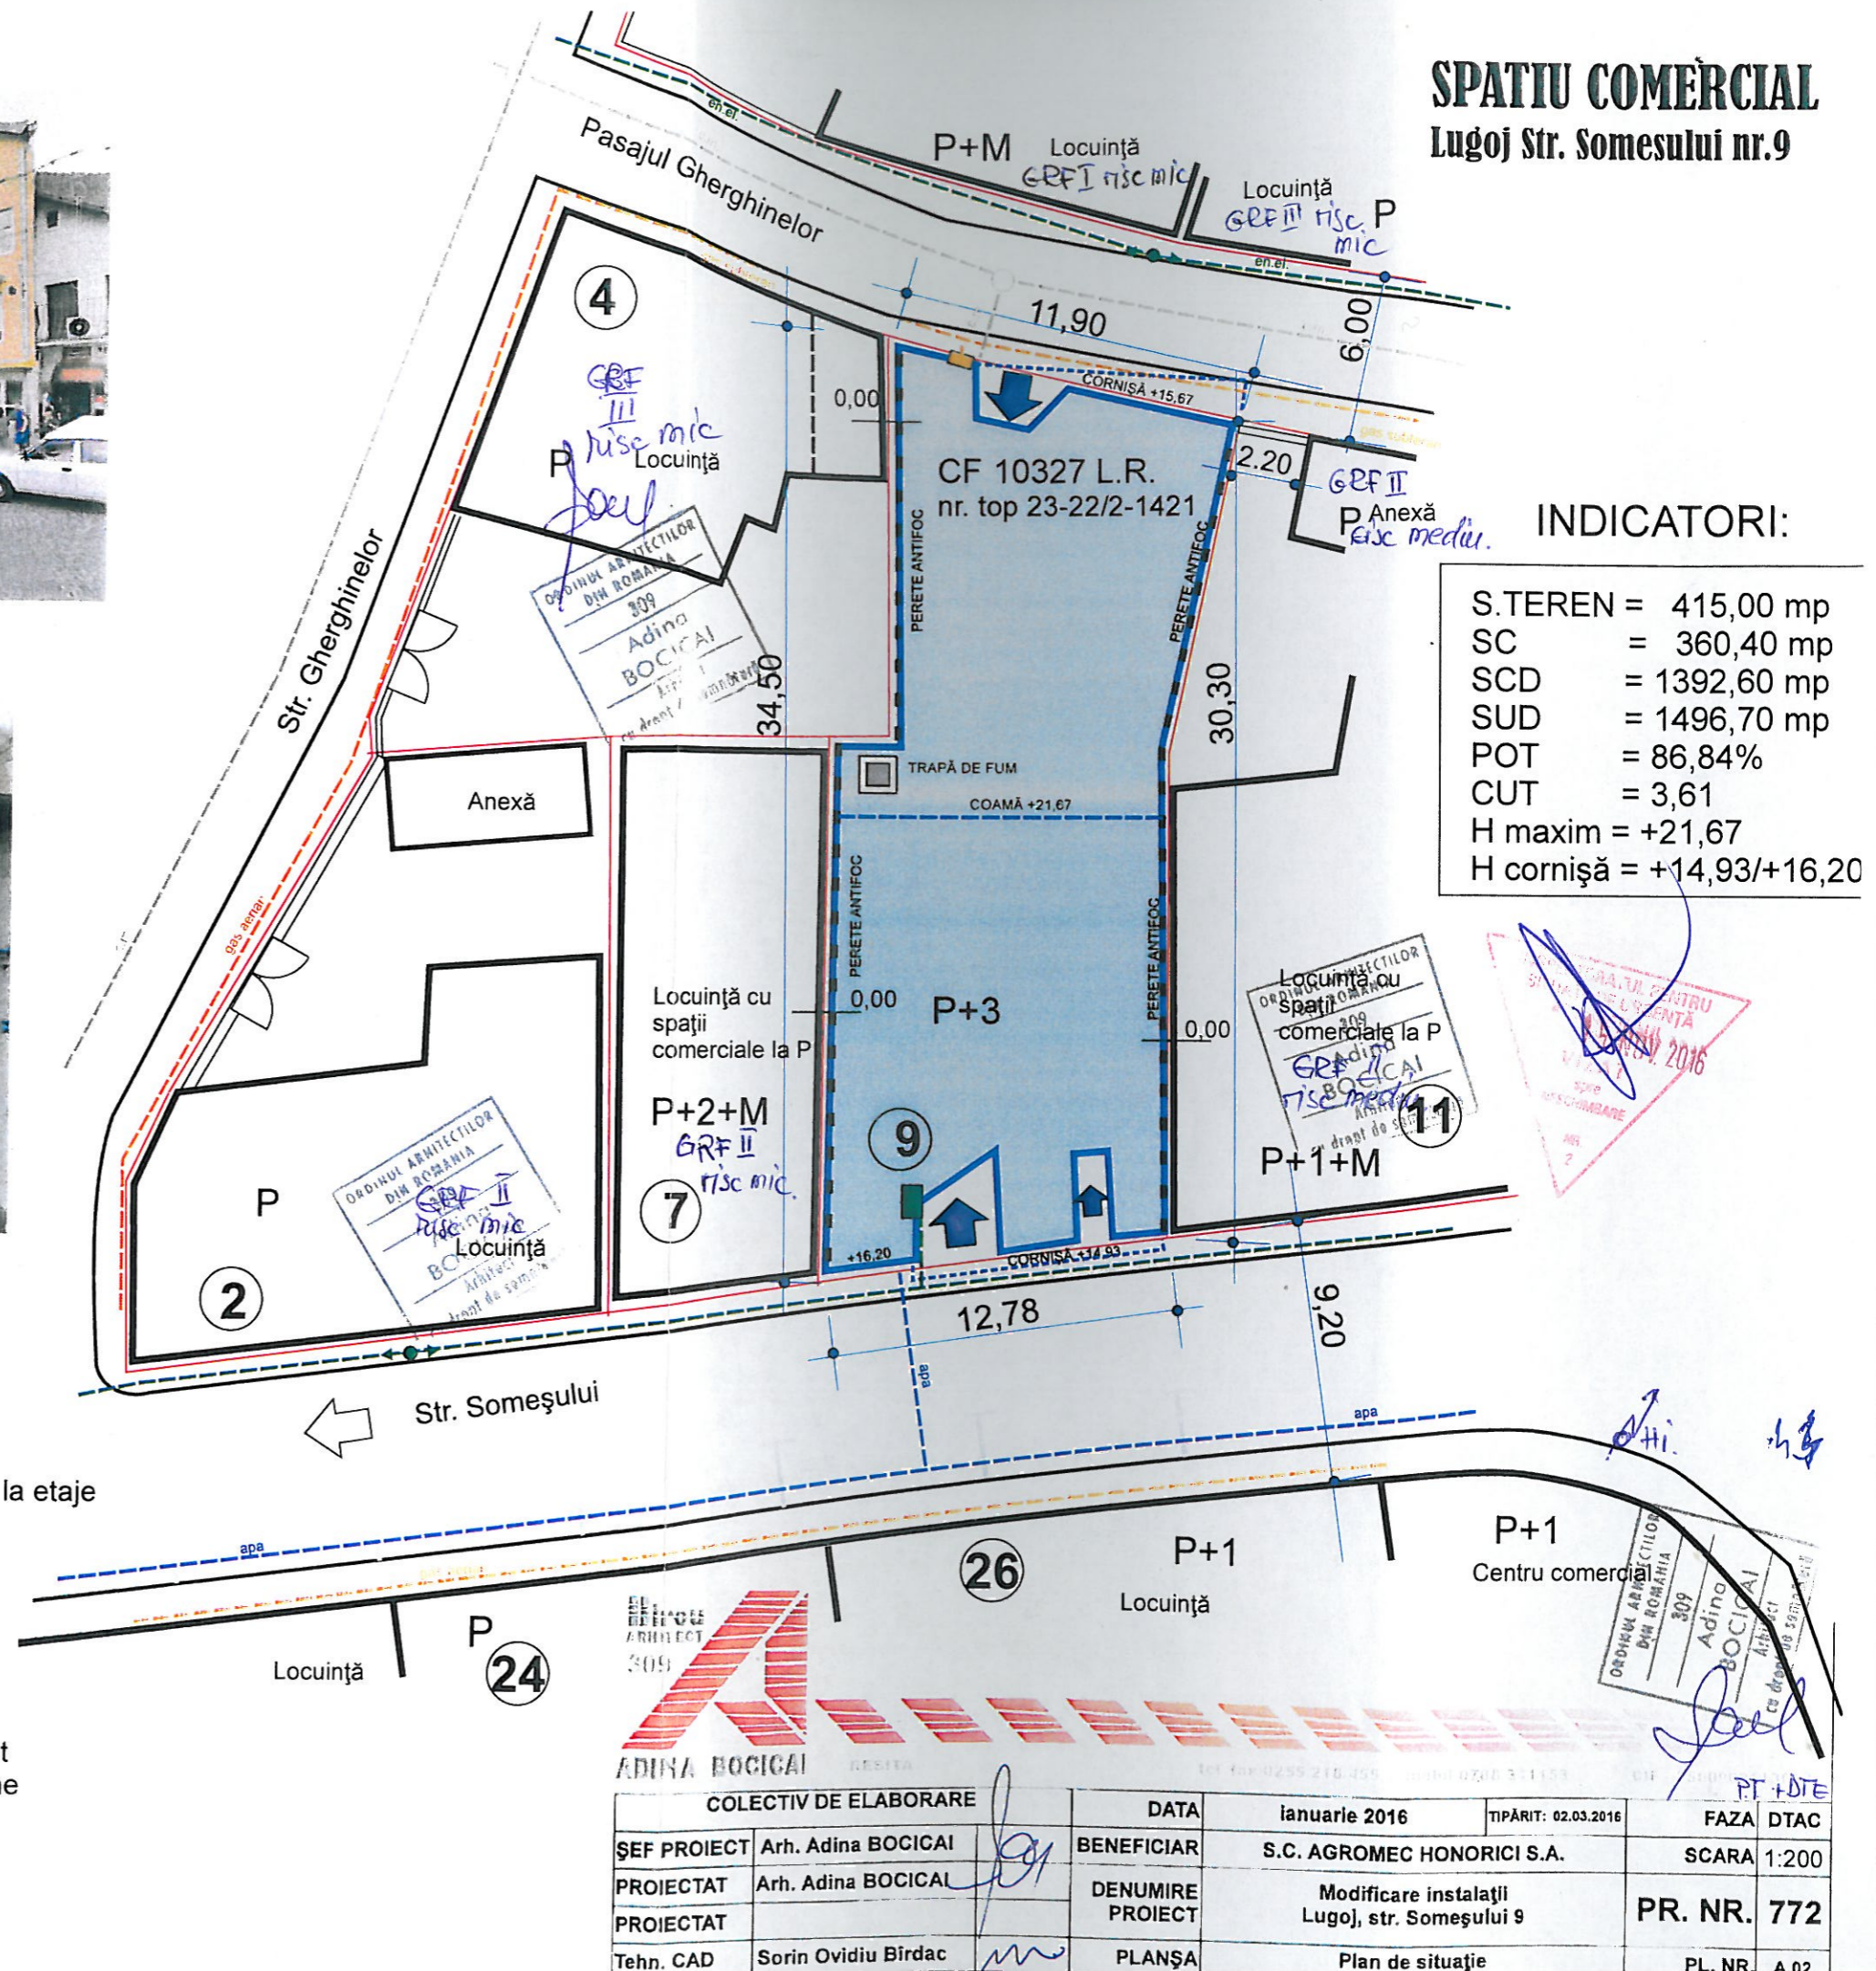

- LEGENDA**
- Limite de parcele
 - Construcții existente
 - Carosabile modernizate
 - Alee semicarosabilă de pământ
 - CONSTRUCȚIE ANALIZATĂ/ evazări la etaje
 - ← Accese în clădire
 - Ziduri antifoc existente
 - Trapă de fum propusă
- REȚELE**
- Linie electrică j.t. aeriană
 - Branșament existent la BMP
 - Rețele alimentare cu apă / branșament
 - Rețele de canalizare menajeră / cămine
 - Rețea de gaz metan
 - Branșament existent