


Verificator/Expert	Nume	Semnatura	Ceafila	Referenț/experțiță, nr. / data
Verificator	BIROU INDIVIDUAL DE ARHITECTURA			Beneficiar: ASOCIAȚIA WINGS OF CARE și BUNA ELENA MAGDALENA
Expert	CS Oravița, str. 1 Decembrie 1918 nr.11, tel/fax:0256572314			Proiect nr: 019/2016
	Nume	Semnatura	Scara	Faza:
Șef proiect	Afn. Constantin MATEI		1:5000	PUZ
				CONSTRUIRE FABRICA DE NUTREȚURI COMBINATE

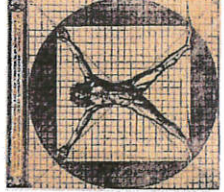


Referat/raportul, nr. / data		Cerinta	
Verificator/cooptat	Nume	Semnatura	
Expert			
Verificator			
BIROU INDIVIDUAL DE ARHITECTURA			
CS. Oravita, str. 1 Decembrie 1918 nr.11, tel/fax:0266/472314			
Beneficiar:		ASOCIATIA WINGS OF CARE si	
		BIANA ELENA MAGDALENA	
Titlu proiect:		CONSTRUIRE FABRICA DE NUTRETURI	
		COMBinate	
Scara	1:2000	Verificator	
Sef proiect	Arh. Constantin MATEI	Scara	
Proiectat	Arh. Constantin MATEI	Date	06.2018
Desenat	Arh. Constantin MATEI	Titlu planse:	SITUATIA EXISTENTA



PLAN URBANISTIC ZONAL

ADAPOST ANIMALE FĂRĂ STAPÂN CU ANEXE ȘI LOCUINȚE MEDIC ȘI PERSONAL

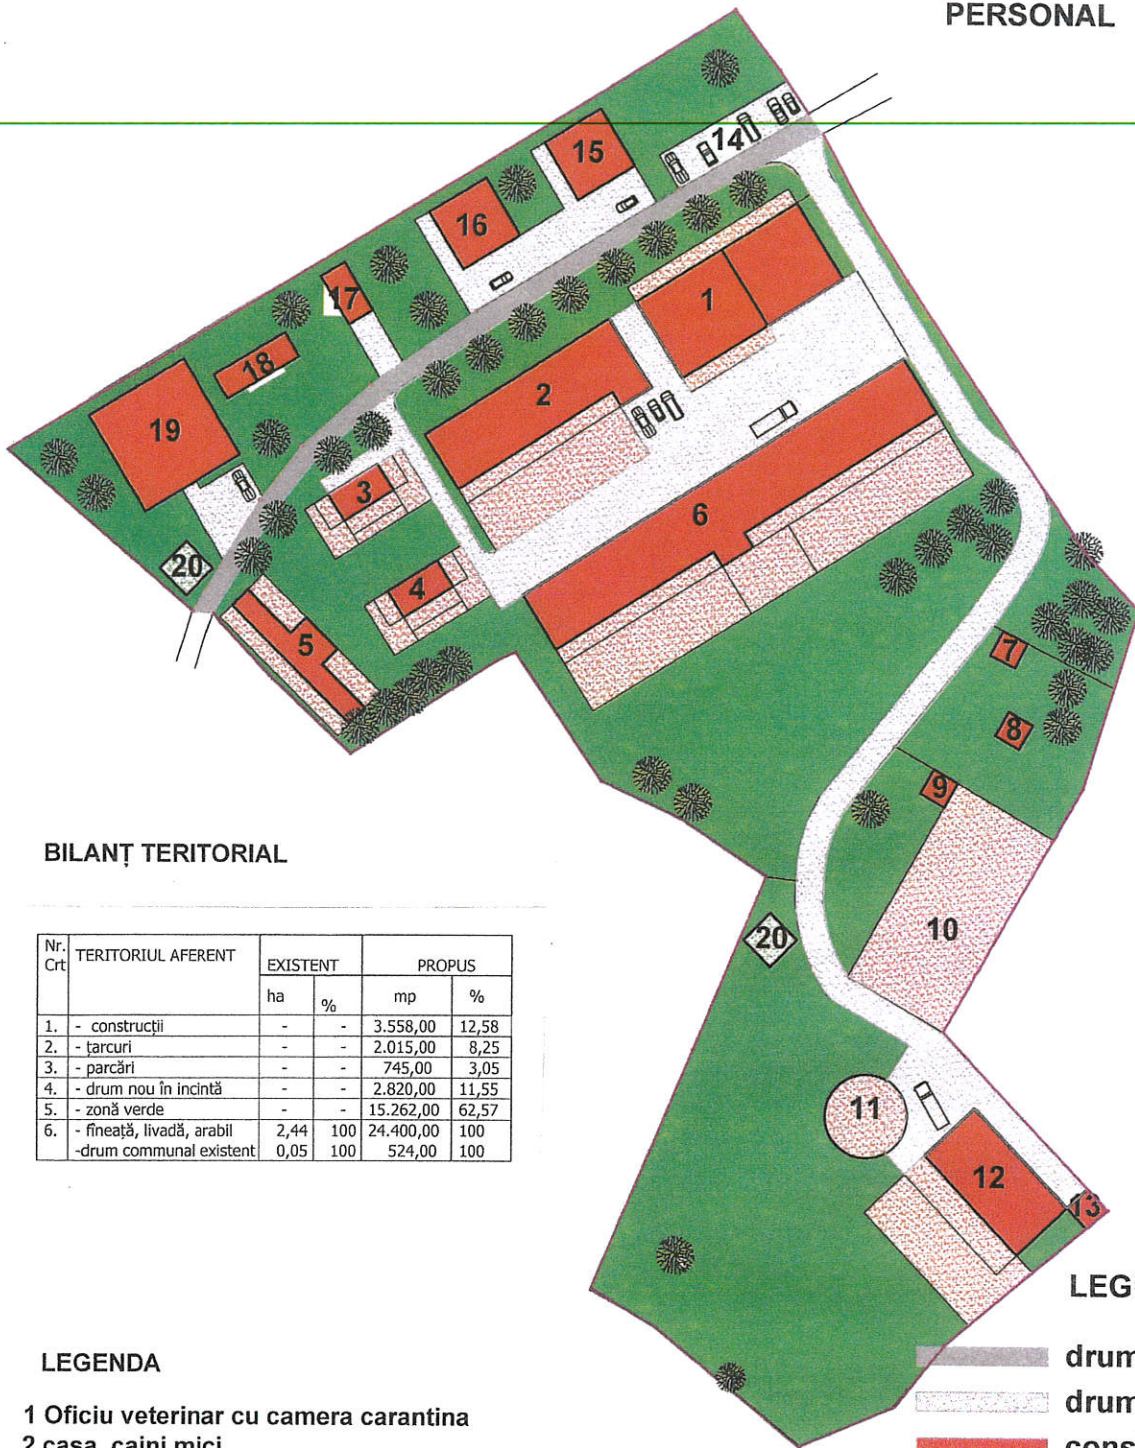

BILANȚ TERITORIAL

Nr. Crt	TERITORIUL AFERENT	EXISTENT		PROPUȘ	
		ha	%	mp	%
1.	- construcții	-	-	3.558,00	12,58
2.	- țărcuri	-	-	2.015,00	8,25
3.	- parcări	-	-	745,00	3,05
4.	- drum nou în incintă	-	-	2.820,00	11,55
5.	- zonă verde	-	-	15.262,00	62,57
6.	- fineață, livadă, arabil	2,44	100	24.400,00	100
	- drum communal existent	0,05	100	524,00	100

LEGENDA

- 1 Oficiu veterinar cu camera carantina
- 2 casa caini mici
- 3 casa pisici 1
- 4 casa pisici 2
- 5 parcul animalelor mici
- 6 casa cainilor mari
- 7 depozit material pentru caini
- 8 statie de pompare apa
- 9 scoala pentru dresaj caini
- 10 loc de echitatie
- 11 Rotund pentru cai
- 12 grajd cai cu hambar
- 13 gunoi
- 14 parcare
- 15 casa muncitori 1
- 16 casa muncitori 2
- 17 loc de campare cu canalizare
- 18 piscina
- 19 casa manager
- 20 bazin vidaniahil

LEGENDA

- drum de exploatare
- drum de incinta, parcari
- constructii
- padoc animale
- imprejmuire

P.O.T. = 29,19%


C.U.T. = 0,37



Verificator/expert	Nume	Semnatura	Cerinta	Referat/expertiza, nr. / data
Expert				
Verificator				
BIROU INDIVIDUAL DE ARHITECTURA				
CS, Oravita, str. 1 Decembrie 1918 nr.11, tel/fax: 0255/572314				
Sef proiect	Nume	Semnatura	Scara	Beneficiar:
Arh. Constantin MATEI			1:1000	ASOCIATIA WINGS OF CARE si BUNA ELENA MAGDALENA
				Titlu proiect: CONSTRUIRE FABRICA DE NUTRETURI COMBinate
				Proiect 019/
				Faza PU:

PLAN URBANISTIC ZONAL

ADAPOST ANIMALE FĂRĂ STAPÂN CU ANEXE și LOCUINȚE MEDIC și PERSONAL

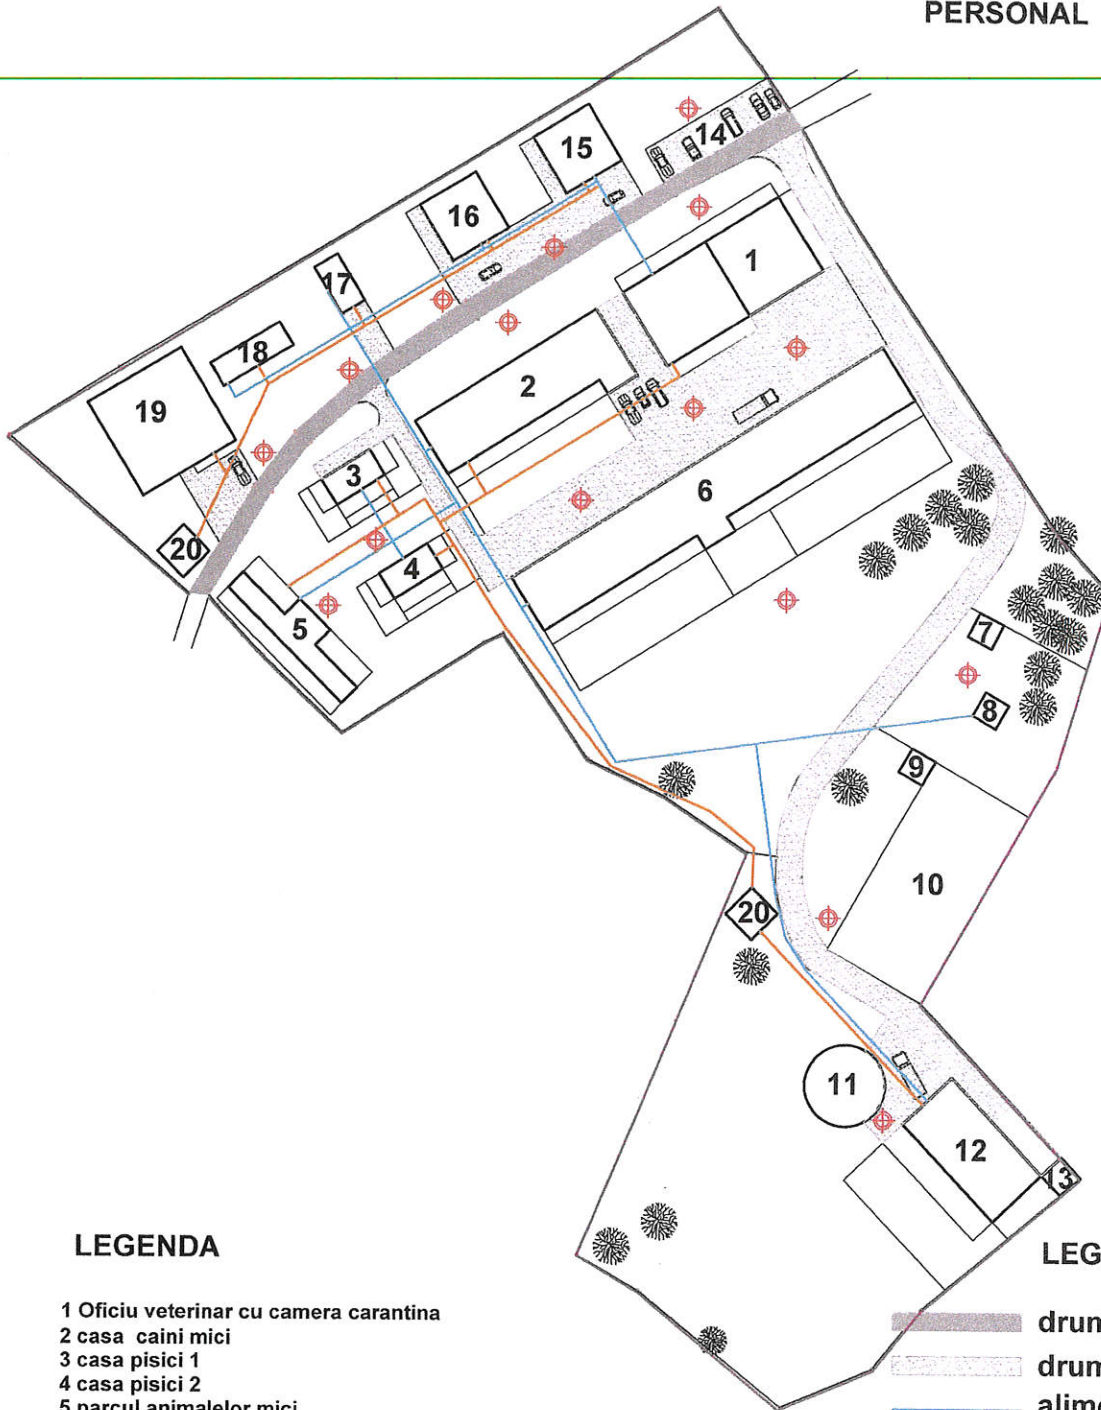


LEGENDA

- 1 Oficiu veterinar cu camera carantina
- 2 casa caini mici
- 3 casa pisici 1
- 4 casa pisici 2
- 5 parcul animalelor mici
- 6 casa cainilor mari
- 7 depozit material pentru caini
- 8 statie de pompare apa
- 9 scoala pentru dresaj caini
- 10 loc de echitatie
- 11 Rotund pentru cai
- 12 grajd cai cu hambar
- 13 gunoi
- 14 parcare
- 15 casa muncitori 1
- 16 casa muncitori 2
- 17 loc de campare cu canalizare
- 18 piscina
- 19 casa manager
- 20 bazin vidanjabil

LEGENDA


- drum de exploatare
- drum de incinta, parcare
- alimentare cu apa
- canalizare
- împrejurire
- iluminat de incinta

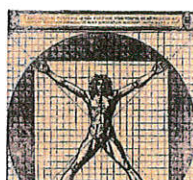




Verificator/expert	Nume	Semnatura	Cerinta	Referat/expertiza, nr. / data
Expert				
Verificator				
BIROU INDIVIDUAL DE ARHITECTURA				
CS,Oravita,str. 1 Decembrie 1918 nr.11, tel/fax:0255/572314				
				Beneficiar: ASOCIATIA WINGS OF CARE si BUNA ELENA MAGDALENA
				Proiect nr. 019/2018
Sef proiect	Nume Arh. Constantin MATEI	Semnatura	Scara 1:2000	Titlu proiect: CONSTRUIRE FABRICA DE NUTRETURI COMBinate
				Faza: PUZ


PLAN URBANISTIC ZONAL

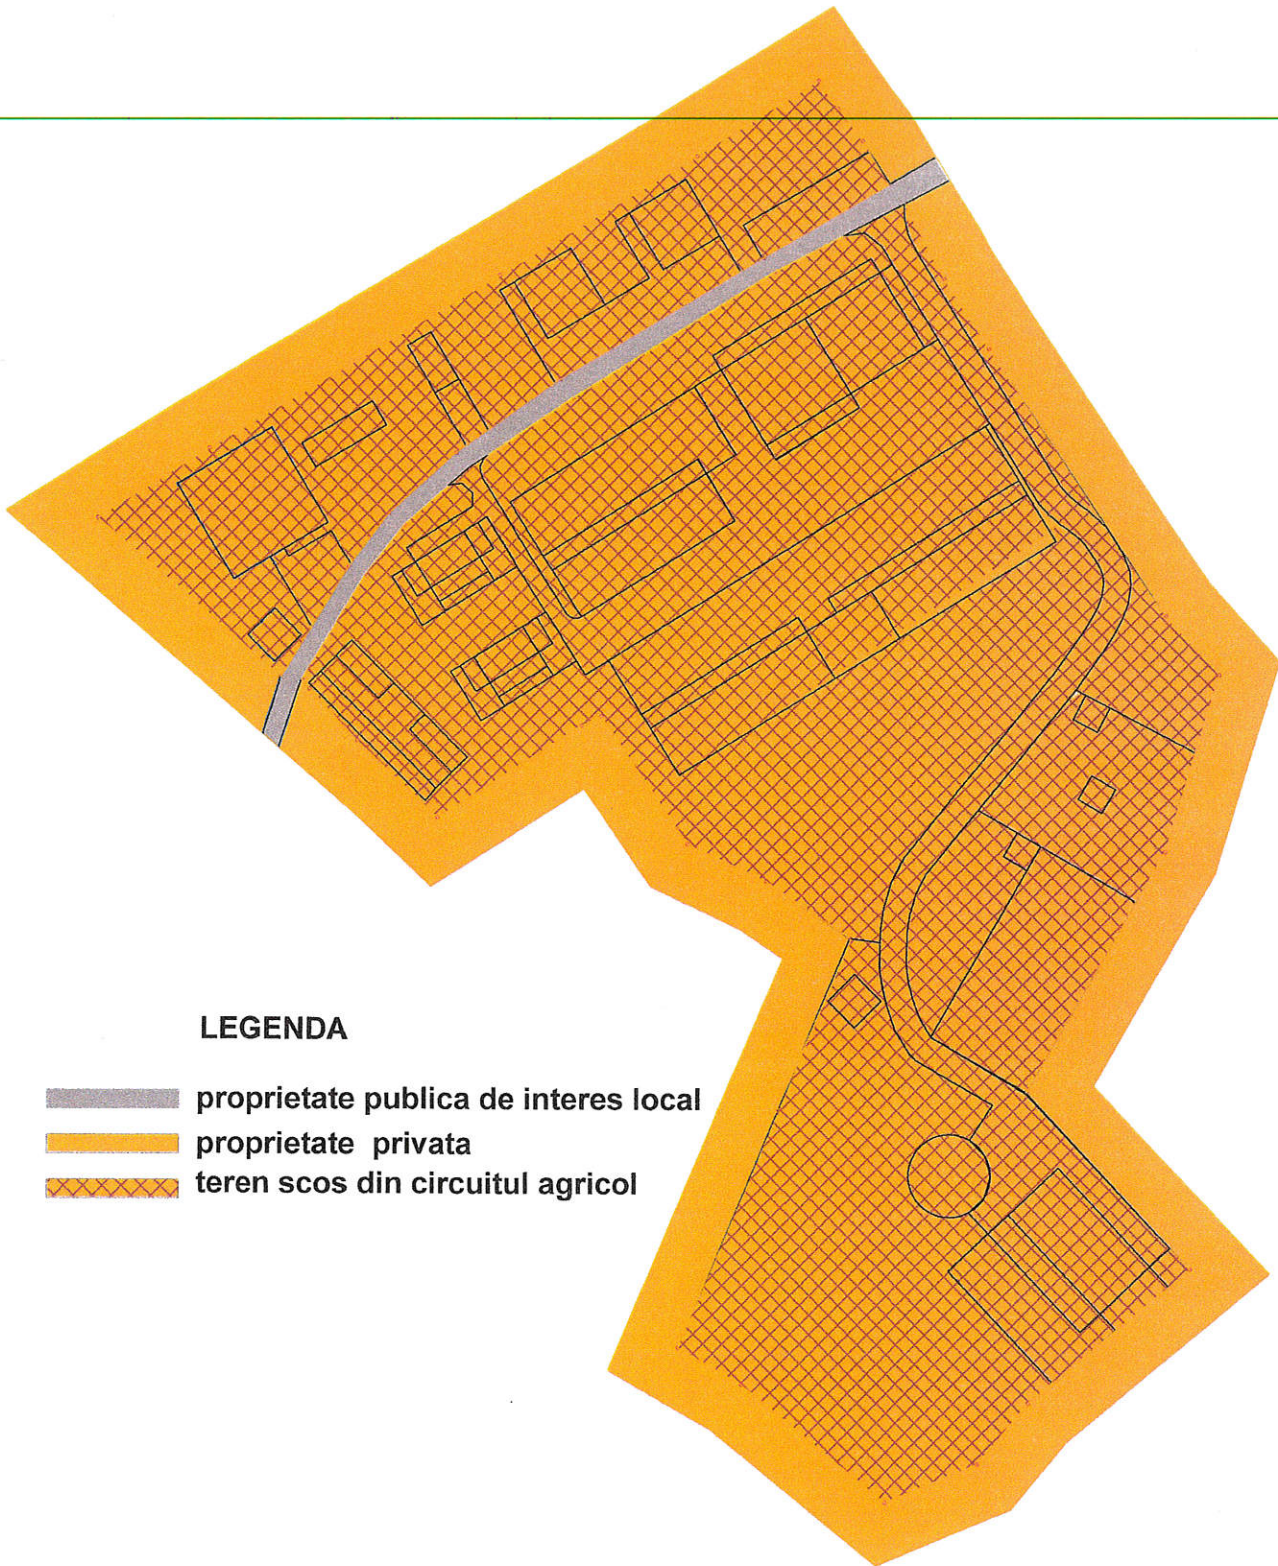ADAPOST ANIMALE FĂRĂ STAPÂN CU ANEXE ȘI LOCUINȚE MEDIC ȘI PERSONAL



LEGENDA

-  proprietate publica de interes local
-  proprietate privata
-  teren scos din circuitul agricol

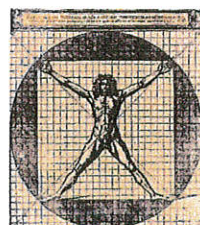

Verificator/expert	Nume	Semnatura	Cerinta	Referat/expertiza, nr. / data	
Expert					
Verificator					
BIROU INDIVIDUAL DE ARHITECTURA				Beneficiar:	Proiect nr.:
CS,Oravita, str. 1 Decembrie 1918 nr.11, tel/fax:0255/672314				ASOCIATIA WINGS OF CARE si BUNA ELENA MAGDALENA	019/2018
Sef proiect	Nume	Semnatura	Scara	Titlu proiect:	Faza:
Proiectat	Arh. Constantin MATEI		1:2000	CONSTRUIRE FABRICA DE NUTRETURI COMBinate	PUZ
Desenat	Arh. Constantin MATEI		Data :	Titlul plansei: TIPUL DE PROPRIETATE CIRCULATIA TERENURILOR	Plansa: A.05
			05.2018		