


# Lot 5 Studiu privind dezvoltarea zonelor turistice în relația cu parcurile naționale

## Studiu pilot PATZ. SEMENIC - BREBU NOU ȘI POIANA MĂRULUI - MUNTELE MIC

### PLAN ÎNCADRARE ÎN TERITORIUL JUDEȚULUI

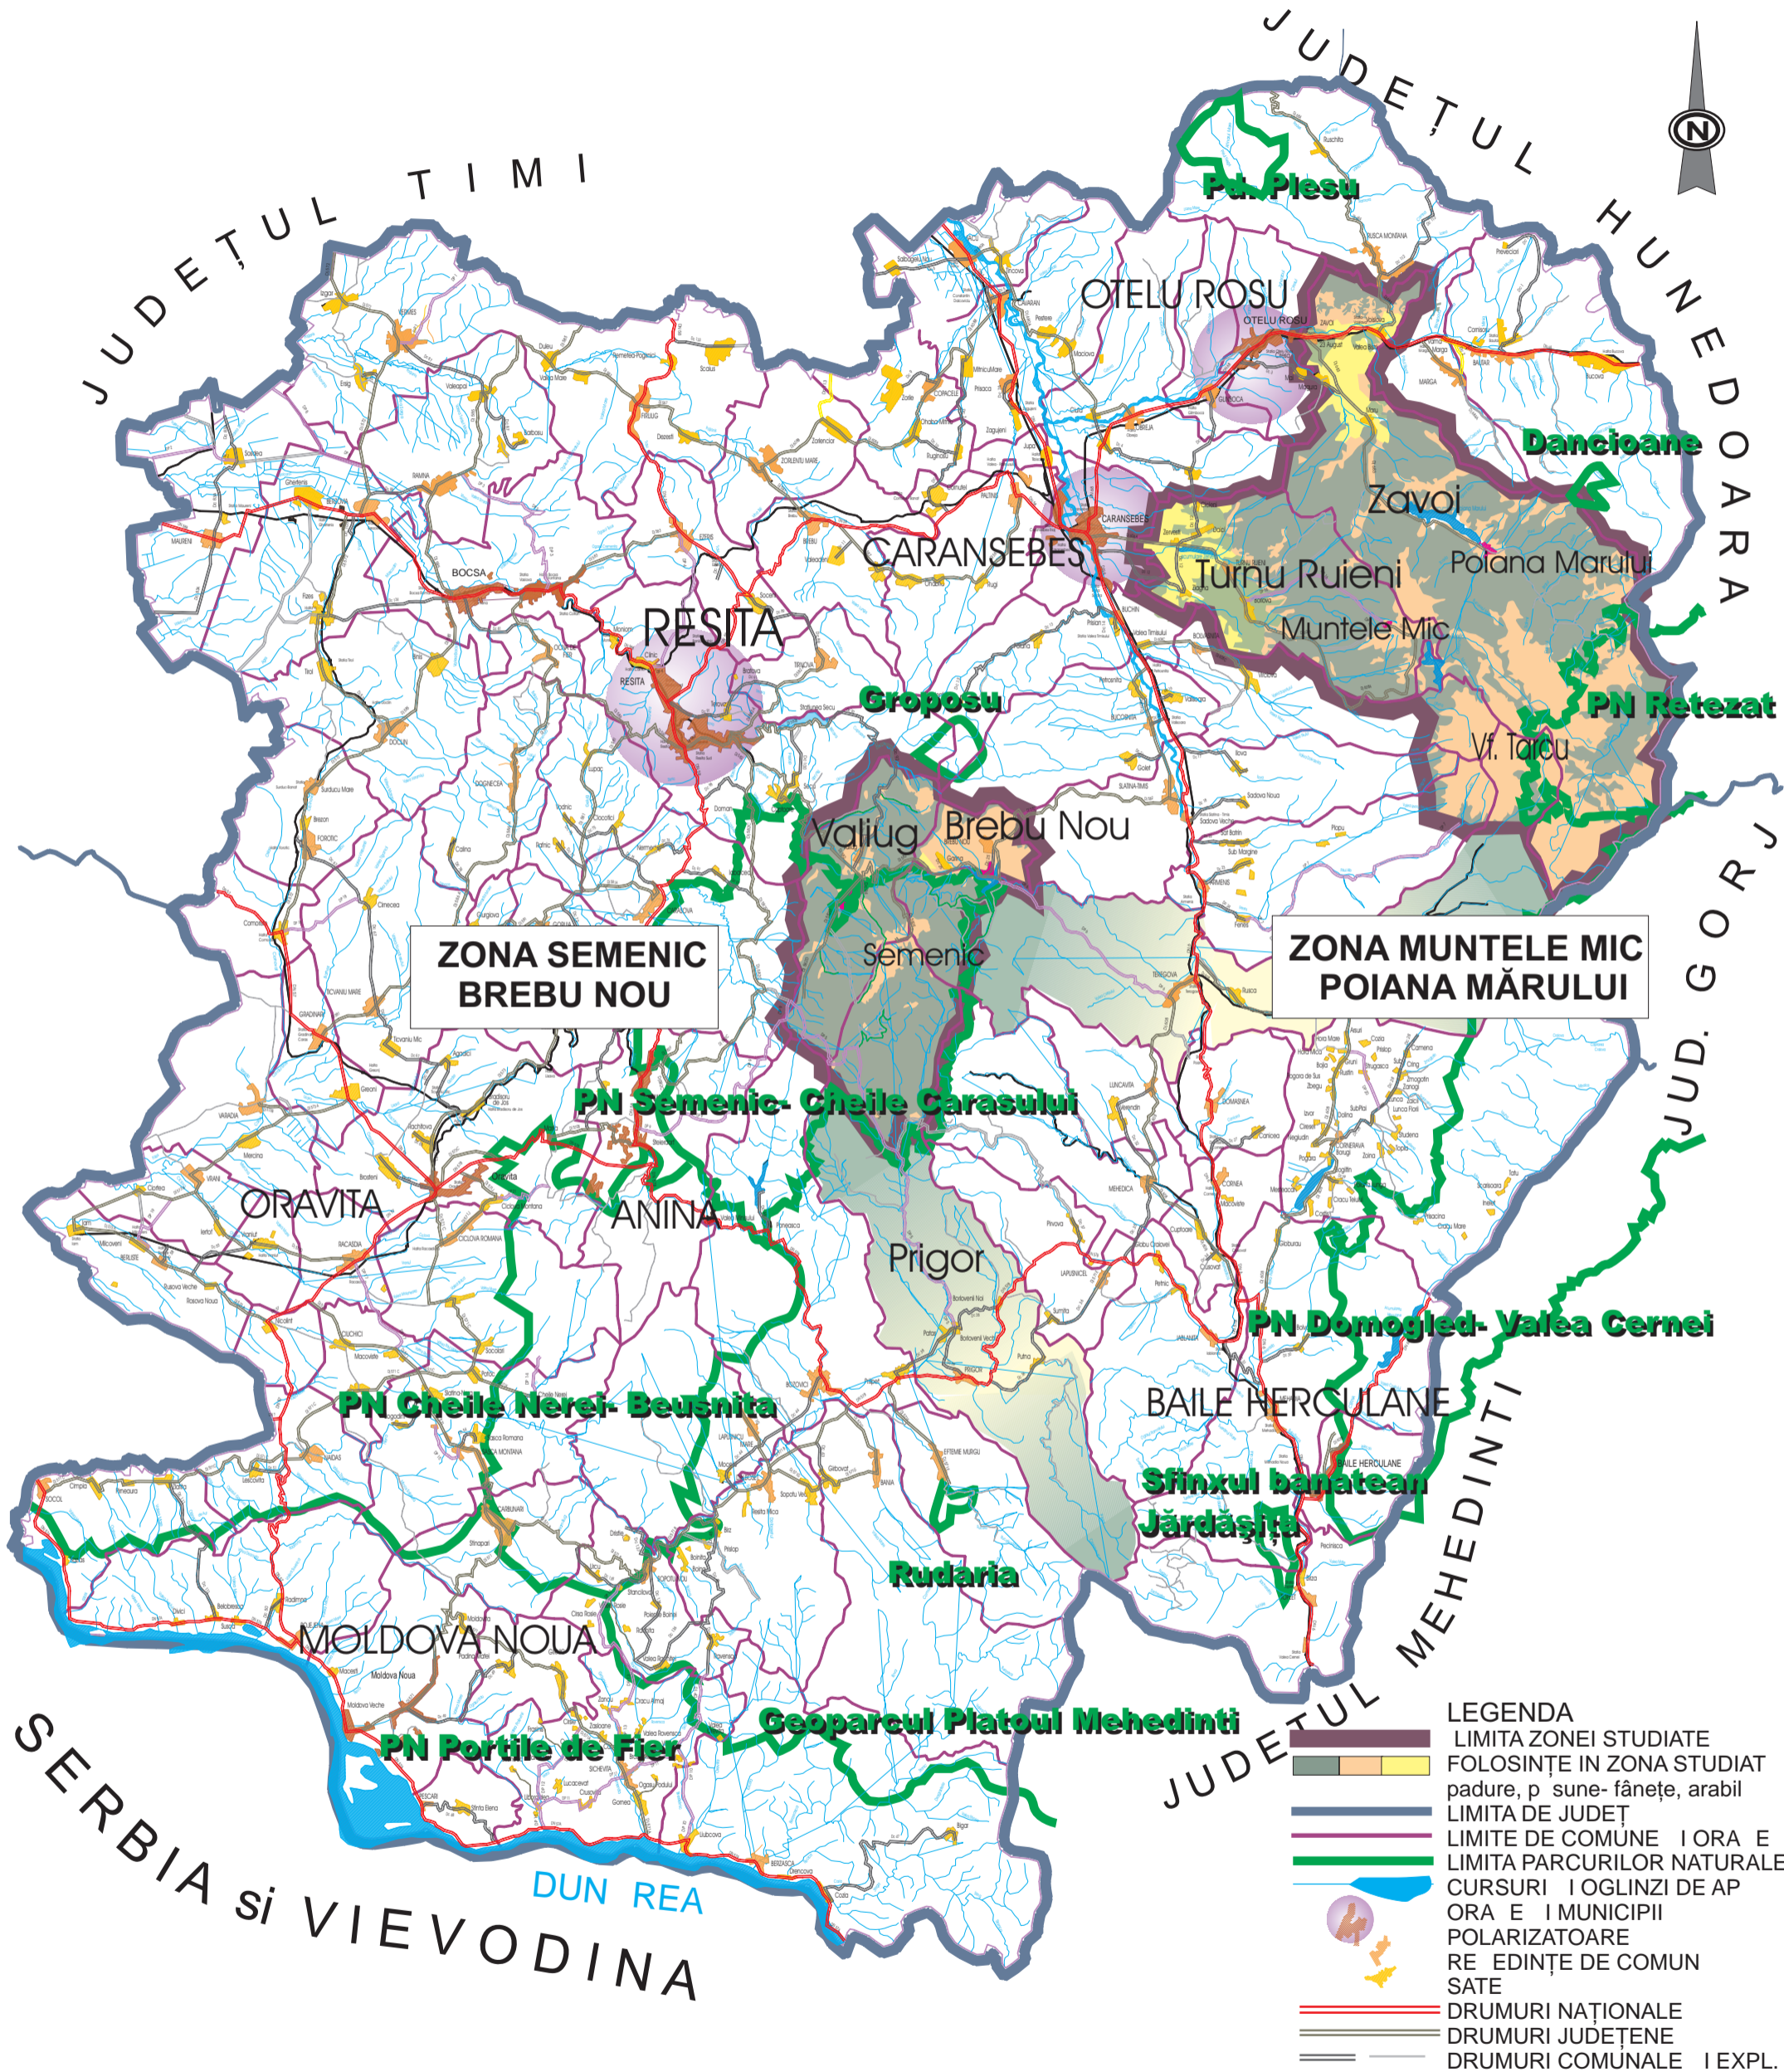

- LEGENDA**
- LIMITA ZONEI STUDIATE
  - FOLOSINȚE ÎN ZONA STUDIATĂ  
padure, p. sune-fânețe, arabil
  - LIMITA DE JUDEȚ
  - LIMITE DE COMUNE
  - LIMITA PARCURILOR NATURALE
  - CURSURI ȘI OGLINZI DE AP. ORA ȘI MUNICIPII
  - POLARIZATOARE
  - REȘIDINȚE DE COMUN. SATE
  - DRUMURI NAȚIONALE
  - DRUMURI JUDEȚENE
  - DRUMURI COMUNALE ȘI EXPL.

**SC MARKANTER THS SRL**  
 str. I.L. Caragiale nr.1 320084 RESIȚA J11/118/2004 C.U.I. 16174135 tel/fax 0040-255-212211  
 cont IBAN RO82BRDE110SV05206651100 BRD Reșița RO98TREZ1815069XXX000606 Trezoreria Reșița

COLECTIV DE ELABORARE		DATA	noembrie 2008	FAZA	PATZ
SEF PROIECT	Arh. Th. Ș. ANTONESCU	BENEFICIAR	Min. Dezvoltării, Lucrărilor Publice și Locuinței	SCARA	1:500.000
PROIECTAT	Arh. Th. Ș. ANTONESCU	DENUMIRE PROIECT	Studiu privind dezvoltarea zonelor turistice în relația cu parcurile naționale SEMENIC-BREBU NOU ȘI POIANA MĂRULUI - MUNTELE MIC	PR. NR.	<b>346</b>
PROIECTAT sistem informatică	Arh. Adina BOCICAI Tehn. Sorin BIRDAC	PLANSA	PLAN DE ÎNCADRARE ÎN TERITORIUL JUDEȚULUI CARA SEVERIN	PL. NR.	01