BILANT TERITORIAL

-TERENURI PROPRIETATE PRIVATA A PERSOANELOR FIZICE SAU JURIDICE PARCELE PRIVATE	**9676 MP**
- TERENURI CE SE VOR CEDA IN DOMENIUL PUBLIC PENTRU DRUMURI	**324 MP**

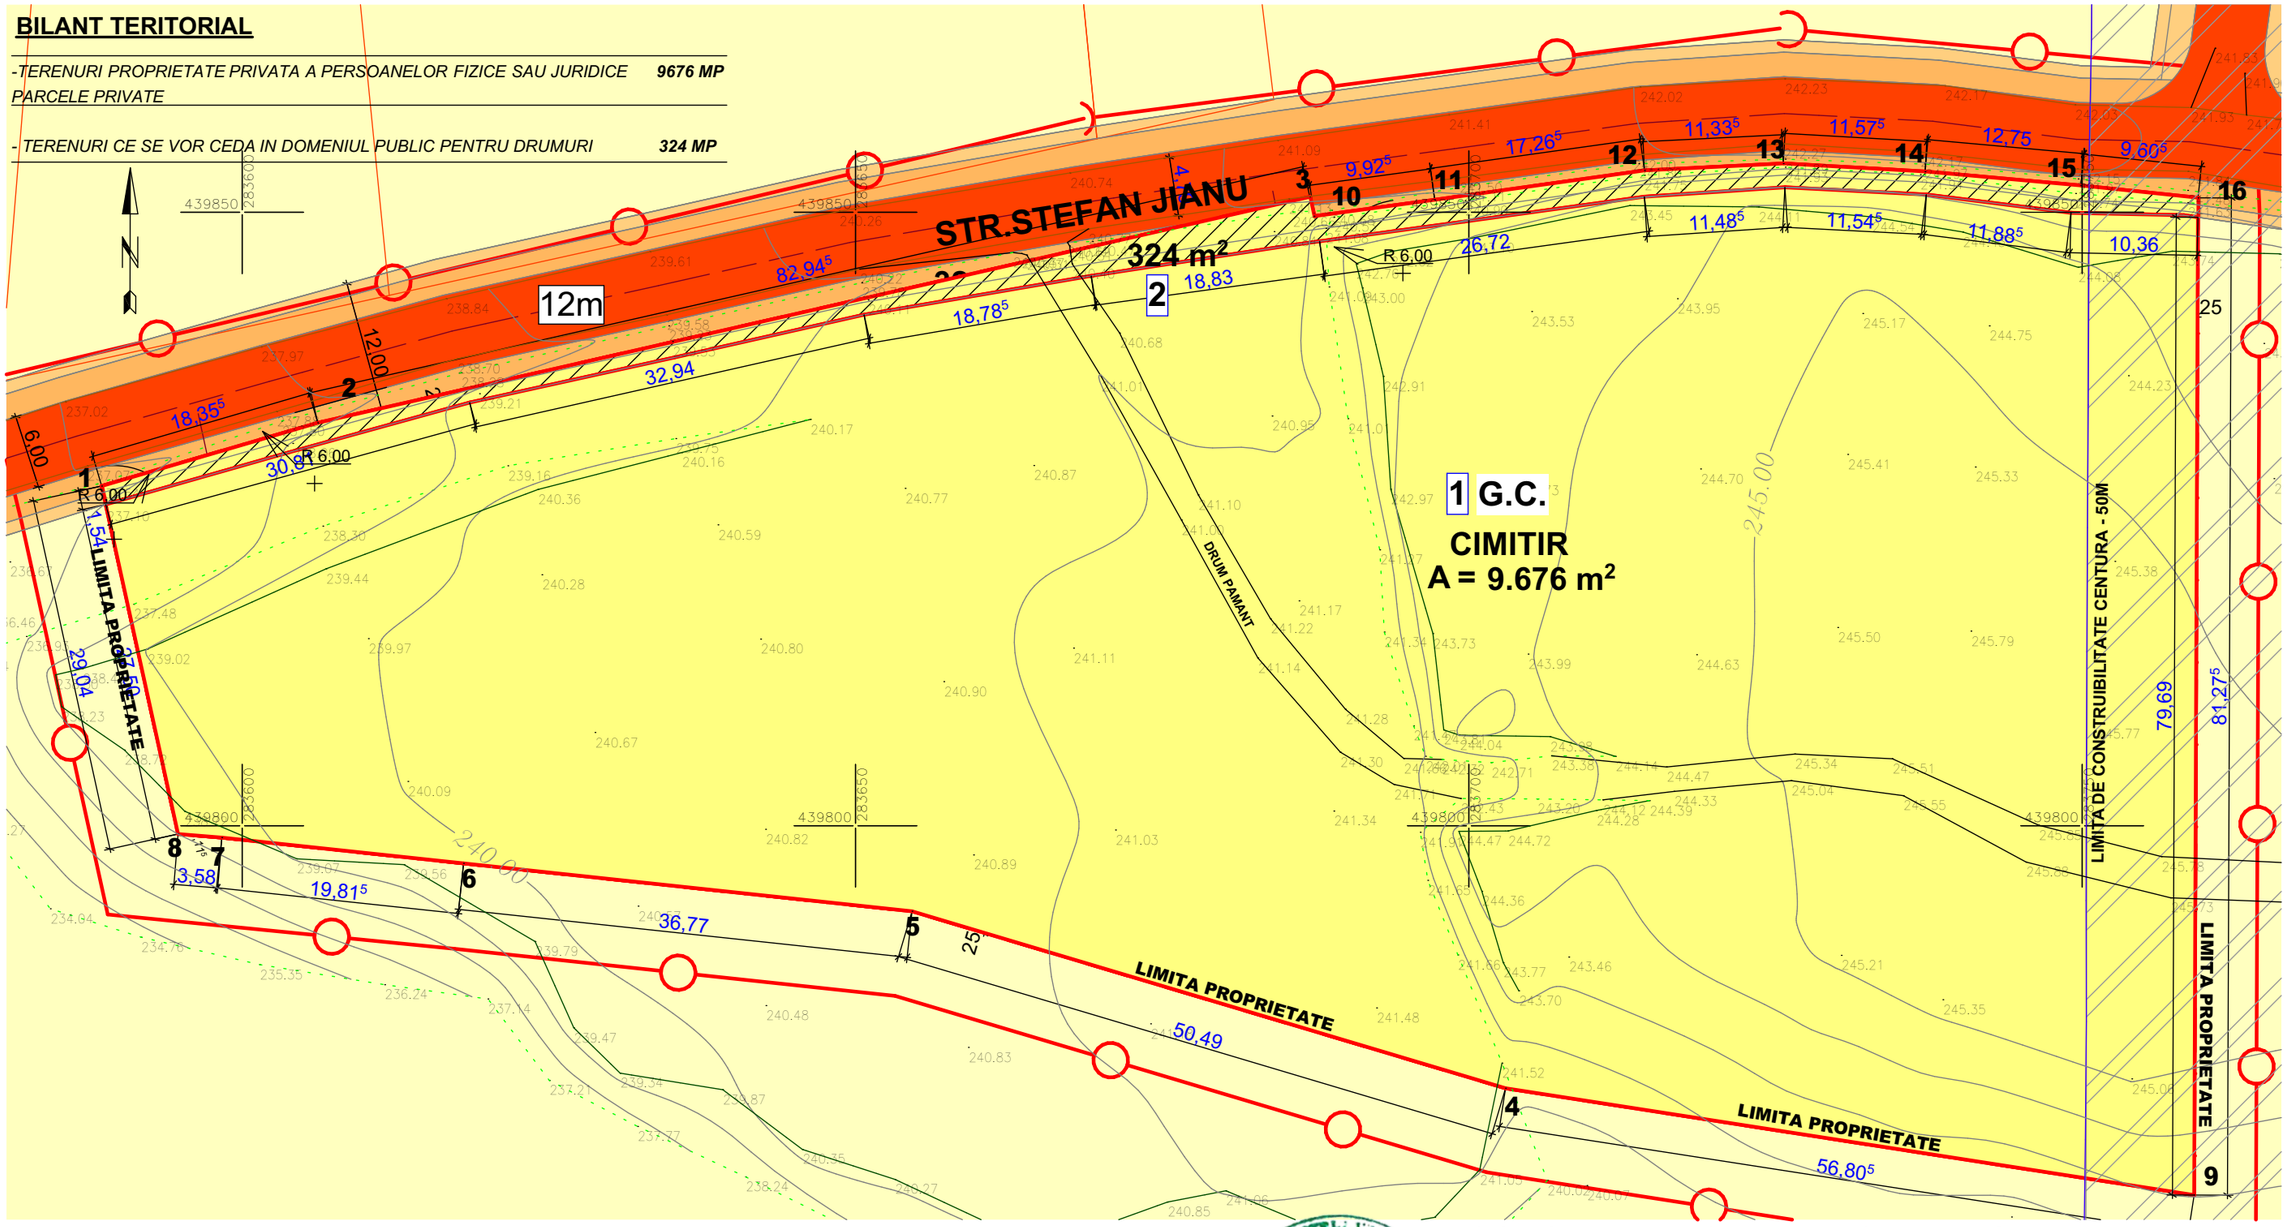

LEGENDA P.U.Z.

LIMITE

- LIMITE PARCELE PROPUSE
- LIMITA PARCELA PROPUSA A FI INTRODUS IN INTRAVILAN
- LIMITE CADASTRALE EXISTENTE
- LIMITA ZONA STUDIATA

TIPURI DE PROPRIETATE

a)PROPRIETATE PUBLICA

- TERENURI PROPRIETATE PUBLICA DE INTERES LOCAL
- TERENURI PROPRIETATE PUBLICA DE INTERES NATIONAL

b)PROPRIETATE PRIVATA

- TERENURI PROPRIETATE PRIVATA A PERSOANELOR FIZICE SAU JURIDICE

CIRCULATIA TERENURILOR

- TERENURI CE SE INTENTIONEAZA A FI TRECUTE IN DOMENIUL PUBLIC
- LIMITA DE CONSTRUIBILITATE CENTURA - 50M

N

P.U.Z. - CONSTRUIRE CAPELA, CIMITIR SI IMPREJMUIRE TEREN

EXTRAVILAN CARANSEBES,JUD.CARAS SEVERIN,
C.F.42723, C.F.40679 -Suprafata totala = 10.000mp

BENEFICIAR: **BISERICA PENTICOSTALA MENORAH**
BISERICA CULTULUI CRESTIN BAPTIST - GHETSIMANÎ

PROPRIETATEA ASUPRA TERENURILOR SC.1:500

specialist cu drept de semnătura		Categoria		
	arh. GHERASE A. ECATERINA LOREDANA	D,D3,Dzo,E		
EXPERT VERIFICATOR /	NUME	SEMNĂTURA	CERINŢA	REFERAT / EXPERTIZĂ NR. / DATA

- BIROU INDIVIDUAL DE ARHITECTURA -
GHERASE ECATERINA LOREDANA
C.I.F. 37122422, Sanmihaiu Roman, nr.529A, Jud.Timis,
tel.0727848355, loredanagherase@gmail.com

Beneficiar: **BISERICA PENTICOSTALA MENORAH**
BISERICA CULTULUI CRESTIN BAPTIST - GHETSIMANI

Adresa amplasament: EXTRAVILAN CARANSEBES
JUD.CARAS SEVERIN, C.F.42723, C.F.40679

Proiect nr. **02/2020/URB**

SPECIFICAŢIE	NUME	SEMNĂTURA	Scara: 1:500
ŞEF PROIECT	arh. GHERASE Ecaterina Loredana		
PROIECTAT	arh. GHERASE Ecaterina Loredana		Data: iul. 2021
DESENAT	arh. GHERASE Ecaterina Loredana		

Titlul proiectului: **P.U.Z. - CONSTRUIRE CAPELA, CIMITIR SI IMPREJMUIRE TEREN**

Faza: P.U.Z.

Titlul planşei: PROPRIETATEA ASUPRA TERENURILOR

Planşa nr. 04