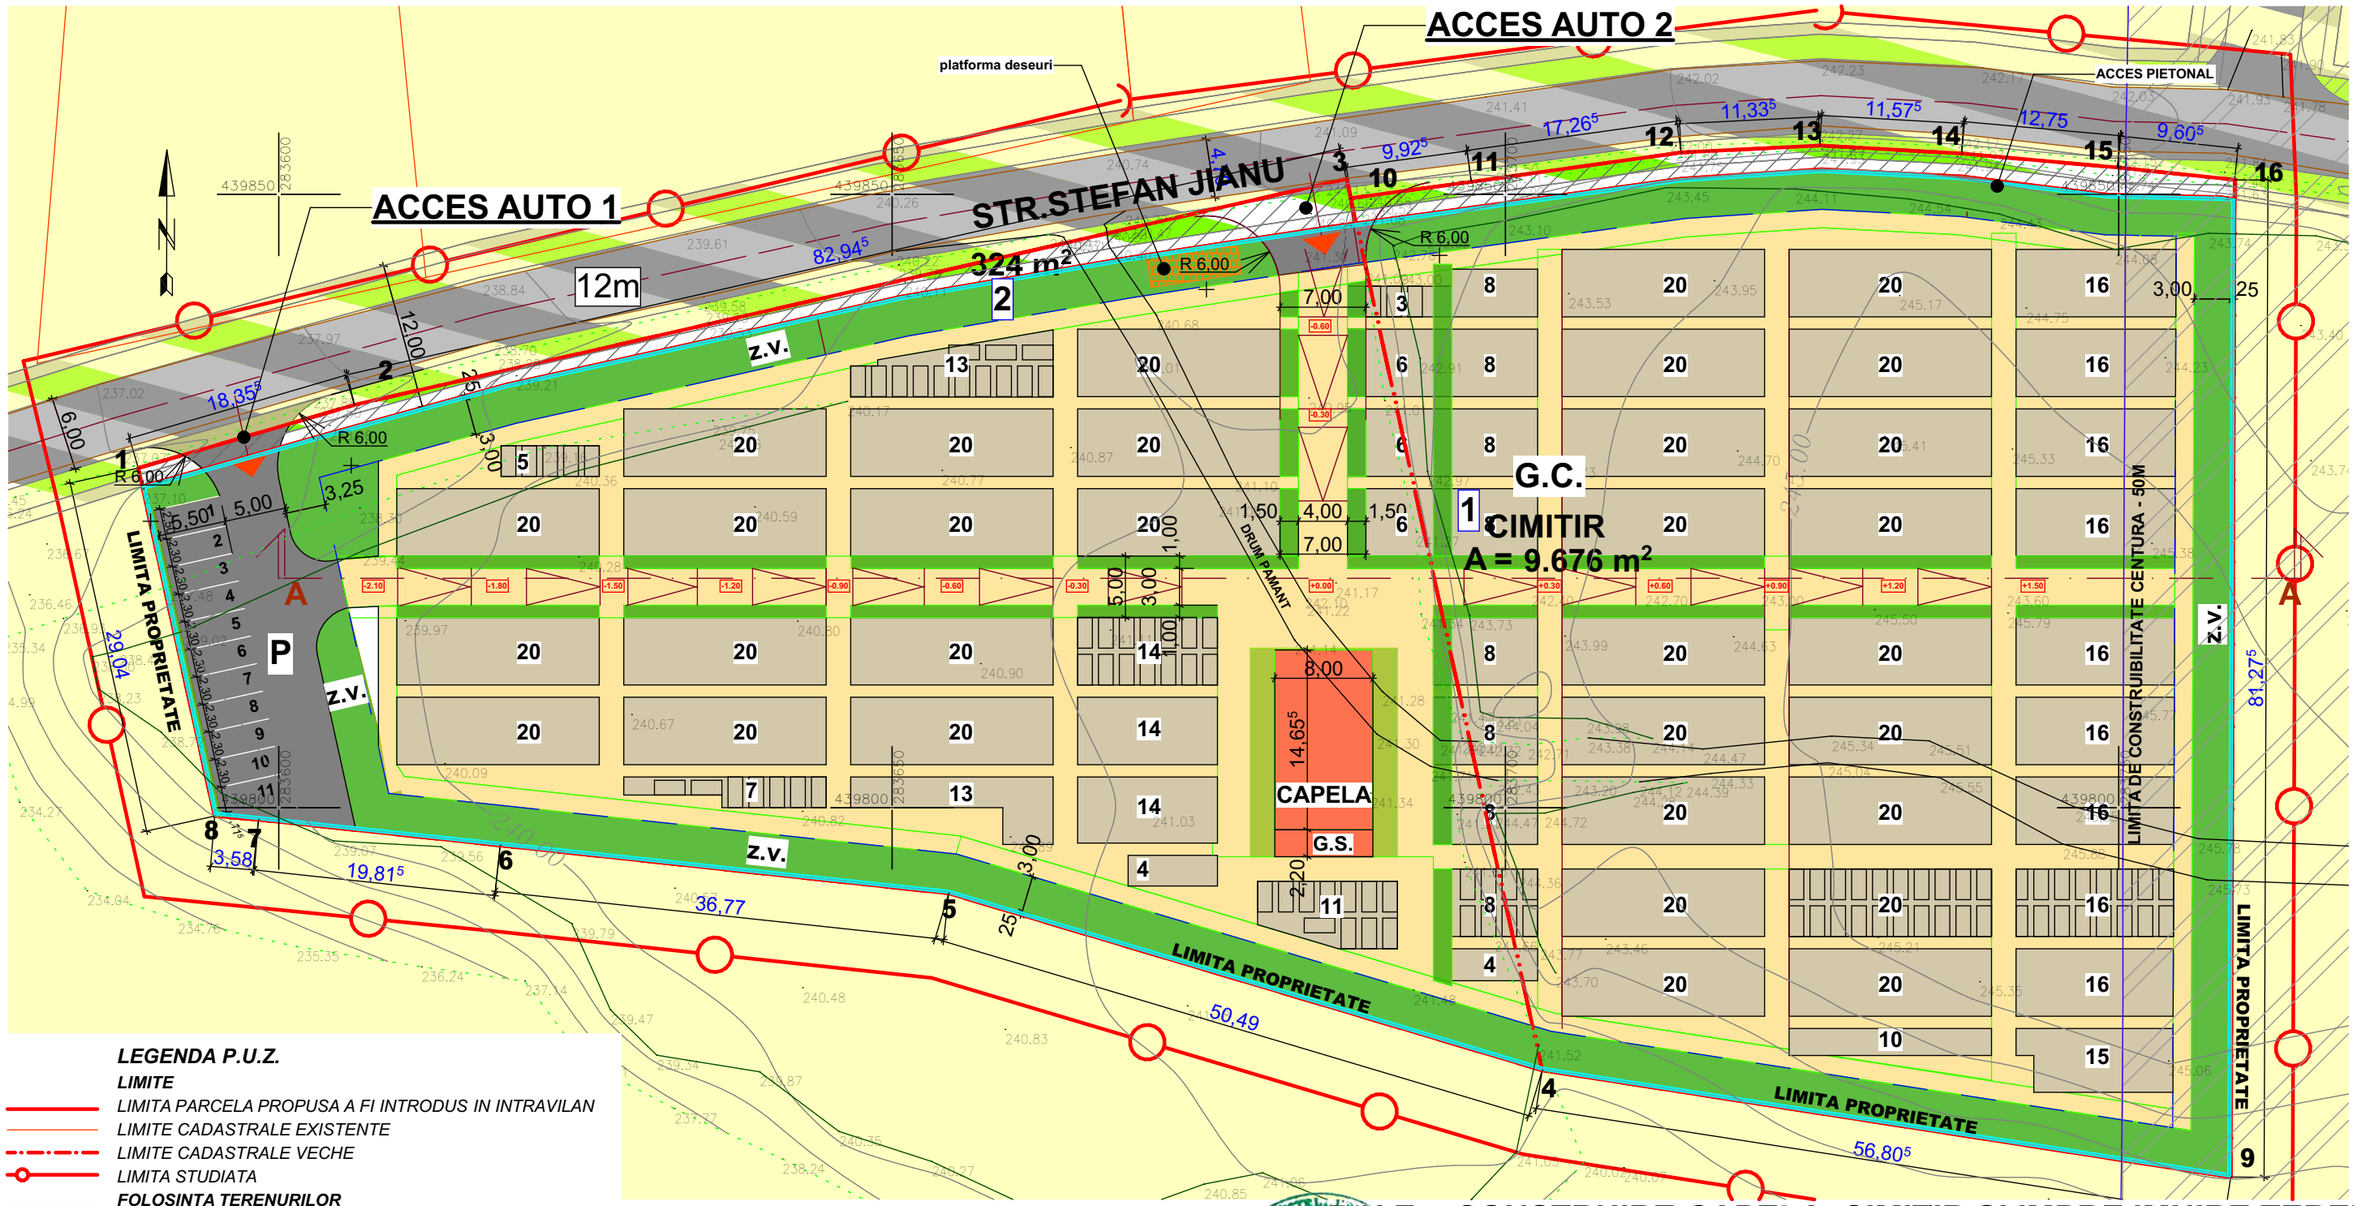


## LEGENDA P.U.Z.

**LIMITE**
- LIMITA PARCELA PROPUSA A FI INTRODUS IN INTRAVILAN
- LIMITE CADASTRALE EXISTENTE
- LIMITE CADASTRALE VECHE
- LIMITA STUDIATA

**FOLOSINTA TERENURILOR**
- TEREN ARABIL PROPRIETATE PRIVATA

**ZONIFICARE PROPUSA**
- ZONA GOSPODARIE COMUNALA CIMITIR - MORMINTE
- LIMITA DE CONSTRUIBILITATE
- ZONE VERZI PROPUSE / BARIERE VERZI
- ALEI PROPUSE
- CAPELA
- GRUPURI SANITARE B/F
- PLATFORMA DESEURI
- IMPREJMUIRE GARD

**ZONIFICARE PROPUSA IN PERSPECTIVA**
- DRUMURI PROPUSE
- ZONE VERZI PROPUSE

**CAI DE COMUNICATIE**
- DRUM EXISTENT ASFALTAT
- ACCESE PROPUSE PIETONALE / AUTO
- PARCARE PROPUSA
- LIMITA DE CONSTRUIBILITATE CENTURA - 50M




20 LOCURI DE VECI

N

# P.U.Z. - CONSTRUIRE CAPELA, CIMITIR SI IMPREJMUIRE TEREN

**EXTRAVILAN CARANSEBES,JUD.CARAS SEVERIN,**
**C.F.42723, C.F.40679 -Suprafata totala = 10.000mp**

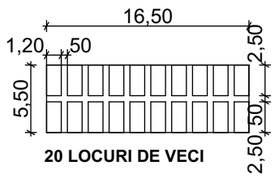BENEFICIAR: **BISERICA PENTICOSTALA MENORAH**
**BISERICA CULTULUI CRESTIN BAPTIST - GHETSIMANÎ**

## PROPUNERE DE MOBILARE URBANISTICA SC.1:500

| Specialist RUR cu drept de semnătura | | Categoria | | |
|---|---|---|---|---|
| | arh. GHERASE A. ECATERINA LOREDANA | D,D3,Dzo.E | | |
| EXPERT VERIFICATOR / | NUME | SEMNĂTURA | CERINŢA | REFERAT / EXPERTIZĂ NR. / DATA |

| | | | |
|---|---|---|---|
| GHERASE ECATERINA LOREDANA Birou Individual de Arhitectura | - BIROU INDIVIDUAL DE ARHITECTURA - ***GHERASE ECATERINA LOREDANA*** C.I.F. 37122422, Sanmihaiu Roman, nr.529A, Jud.Timis, tel.0727848355, loredanagherase@gmail.com | Beneficiar: **BISERICA PENTICOSTALA MENORAH** **BISERICA CULTULUI CRESTIN BAPTIST - GHETSIMANI** Adresa amplasament: EXTRAVILAN CARANSEBES JUD.CARAS SEVERIN, C.F.42723, C.F.40679 | Proiect nr. **02/2020/URB** |

| SPECIFICAŢIE | NUME | SEMNĂTURA | | | |
|---|---|---|---|---|---|
| ŞEF PROIECT | arh. GHERASE Ecaterina Loredana | | Scara: 1:500 | Titlul proiectului **P.U.Z. - CONSTRUIRE CAPELA, CIMITIR SI IMPREJMUIRE TEREN** | Faza P.U.Z. |
| PROIECTAT | arh. GHERASE Ecaterina Loredana | | Data: iul. 2021 | Titlul planşei PROPUNERE DE MOBILARE URBANISTICA | Planşa nr. 05 |
| DESENAT | arh. GHERASE Ecaterina Loredana | | | | |