
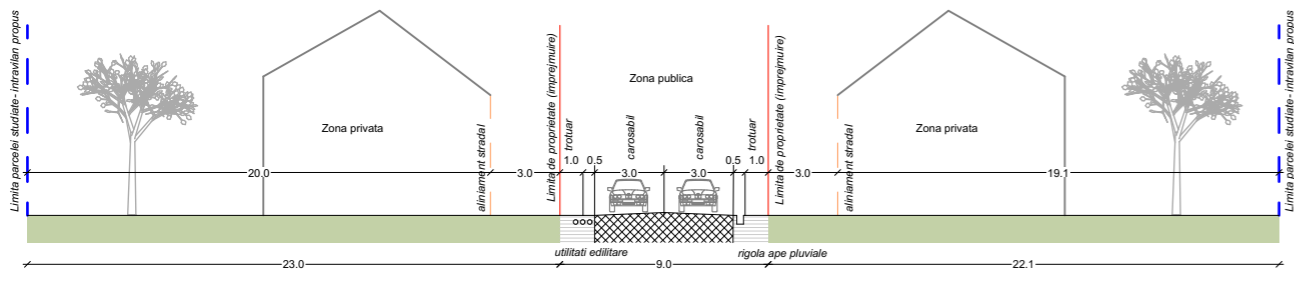



P.U.Z PLAN URBANISTIC ZONAL

LOTIZARE si EXTINDERE ZONA DE LOCUINTE - TEIUȘ BENEFICIARI - BĂIETU PUIU-BOGDAN si soția MARIA -ADELINA

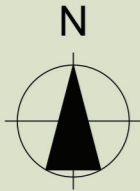

LEGENDA

- limita parcelei studiate intravilan propus
- limita zonei studiate
- limita aliniament stradal
- cai de acces propuse
- trotuar propus
- alei dalate in incinta
- zone verzi amenajate
- terenuri libere neamenajate
- terasa dalata in incinta
- constructii nou propuse
- parcaje auto propuse
- constructii existente
- zona protectie LEA medie tensiune - 5 m
- zona protectie CF 100 Bucuresti-Jimbolia - 21 m
- foisor de gradina, mini piscina
- plantatii arbori si arbusti

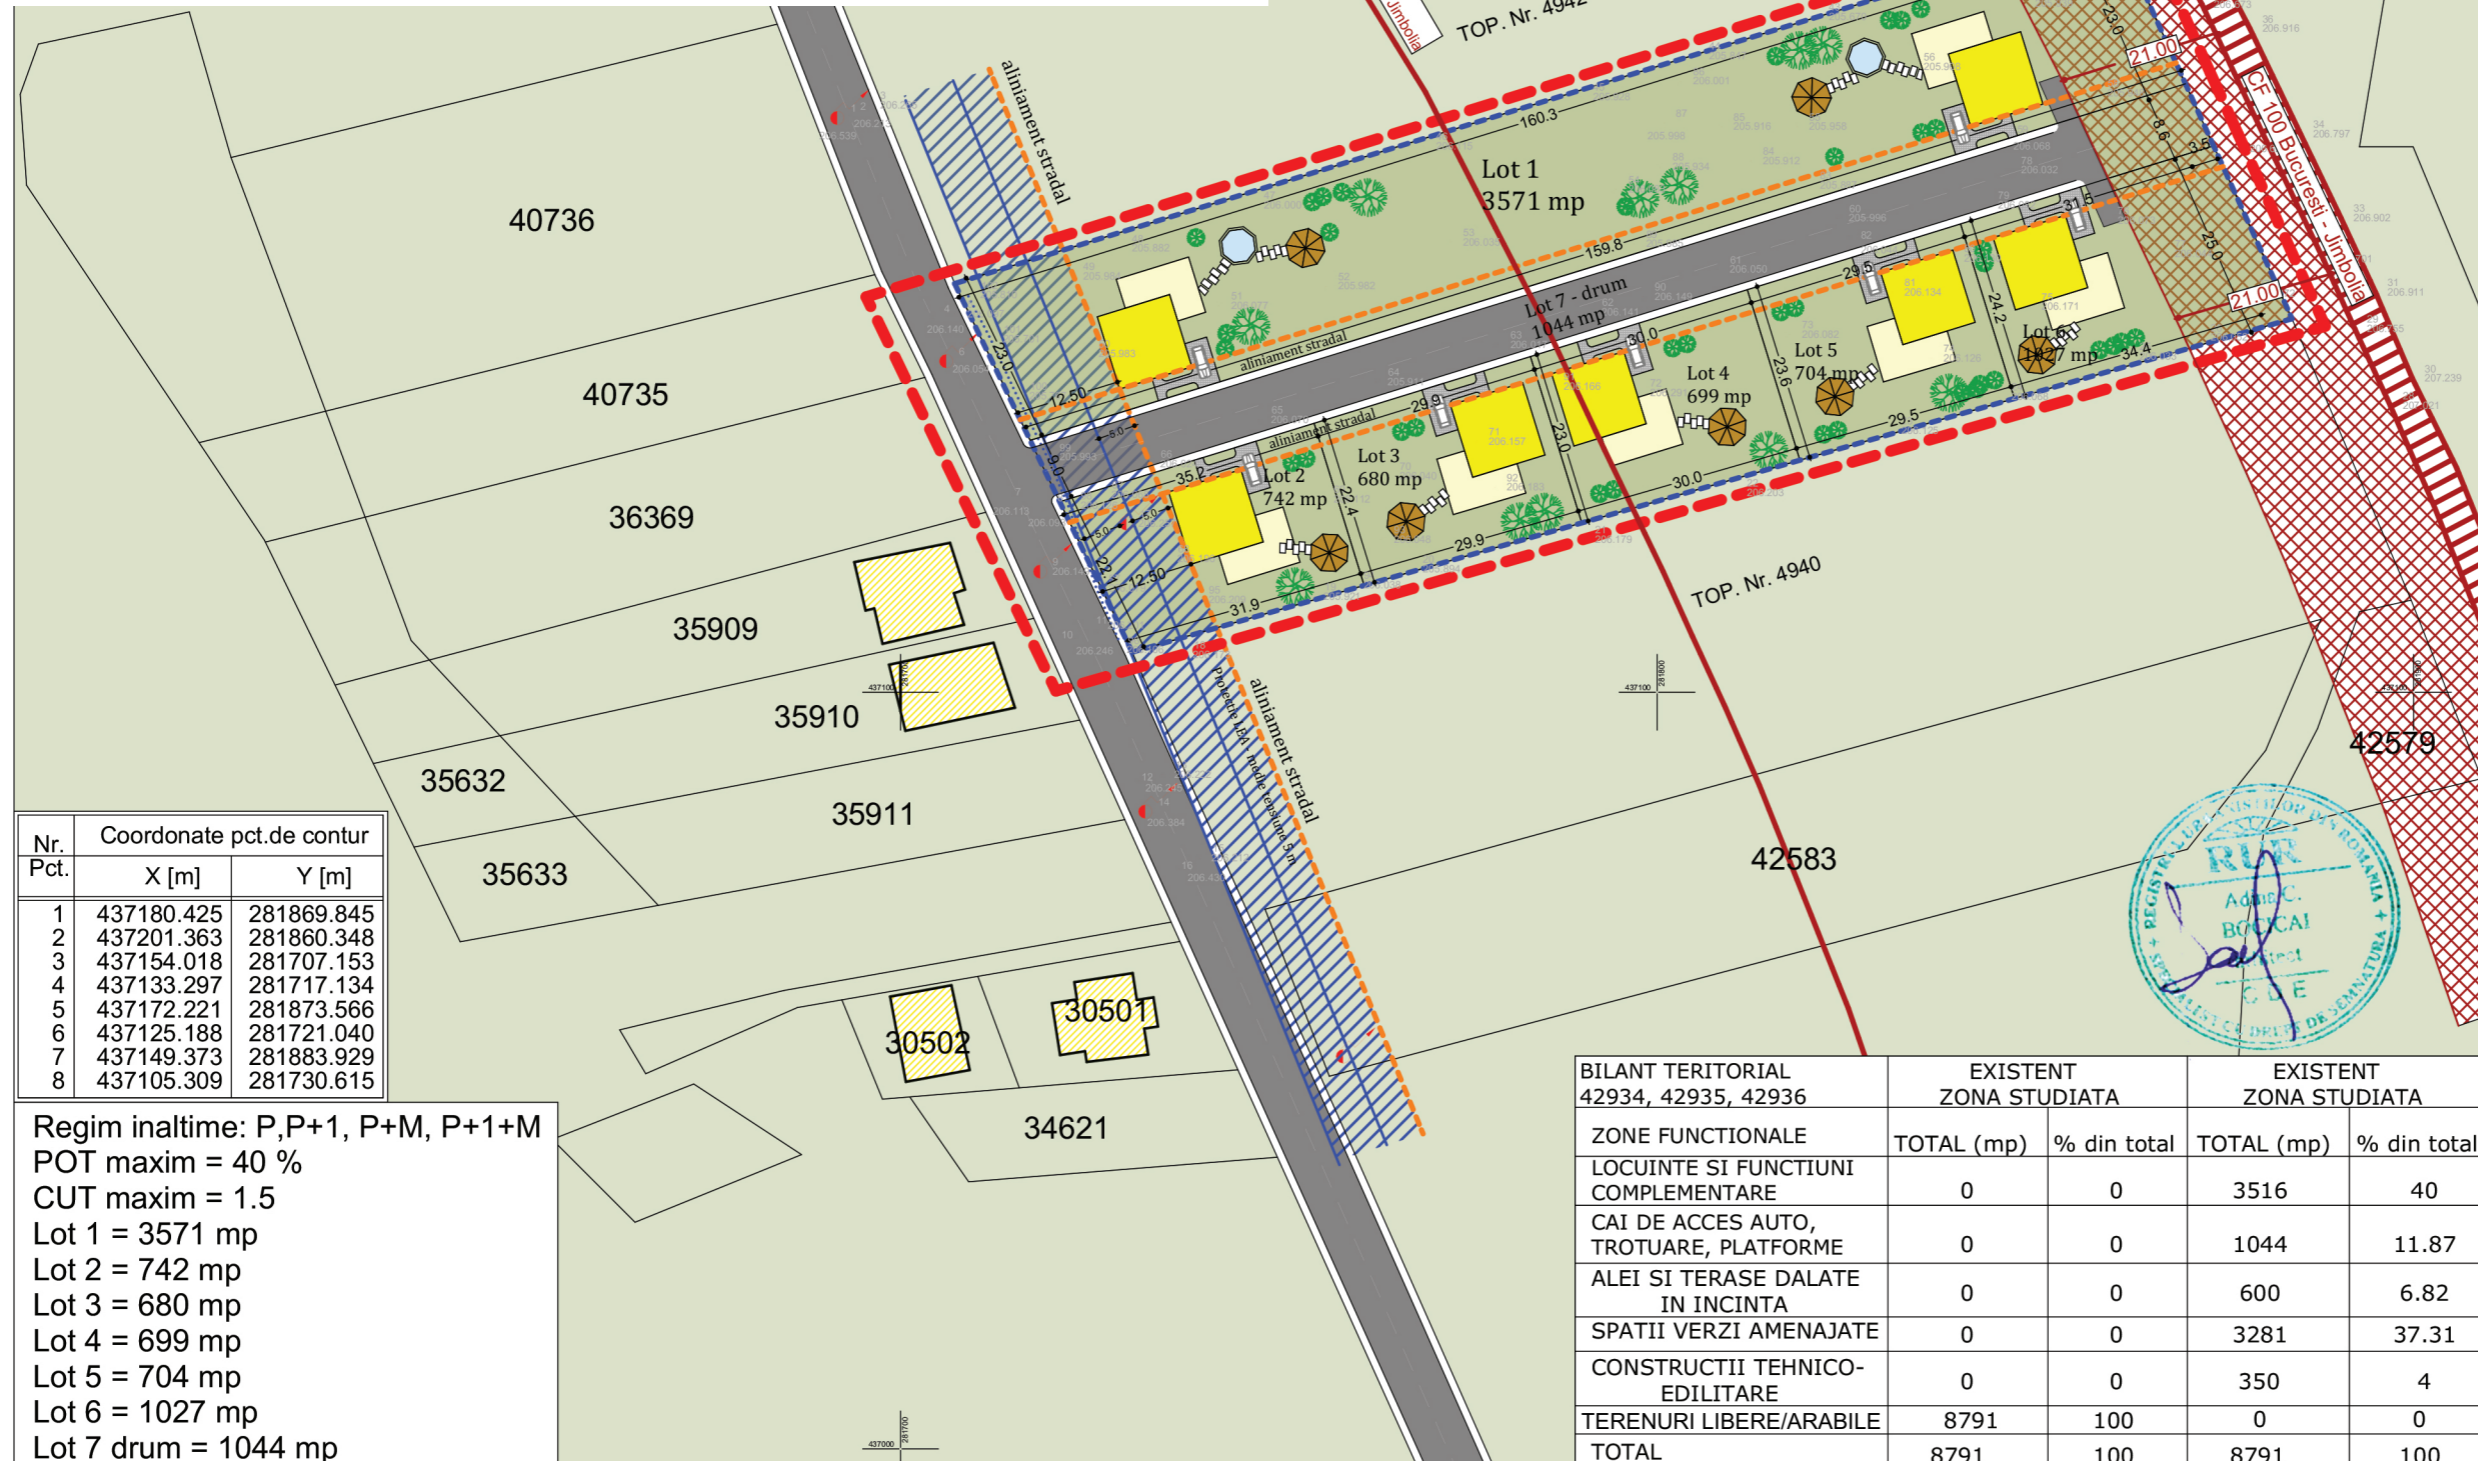

Nr. Pct.	Coordonate pct.de contur	
	X [m]	Y [m]
1	437180.425	281869.845
2	437201.363	281860.348
3	437154.018	281707.153
4	437133.297	281717.134
5	437172.221	281873.566
6	437125.188	281721.040
7	437149.373	281883.929
8	437105.309	281730.615

Regim inaltime: P,P+1, P+M, P+1+M
 POT maxim = 40 %
 CUT maxim = 1.5
 Lot 1 = 3571 mp
 Lot 2 = 742 mp
 Lot 3 = 680 mp
 Lot 4 = 699 mp
 Lot 5 = 704 mp
 Lot 6 = 1027 mp
 Lot 7 drum = 1044 mp

BILANT TERITORIAL 42934, 42935, 42936	EXISTENT ZONA STUDIATA		EXISTENT ZONA STUDIATA	
	TOTAL (mp)	% din total	TOTAL (mp)	% din total
ZONE FUNCTIONALE LOCUINTE SI FUNCTIUNI COMPLEMENTARE	0	0	3516	40
CAI DE ACCES AUTO, TROTUARE, PLATFORME	0	0	1044	11.87
ALEI SI TERASE DALATE IN INCINTA	0	0	600	6.82
SPATII VERZI AMENAJATE	0	0	3281	37.31
CONSTRUCTII TEHNICO- EDILITARE	0	0	350	4
TERENURI LIBERE/ARABILE	8791	100	0	0
TOTAL	8791	100	8791	100

ZenConcept
 ARHITECTURĂ & DESIGN

+40 768 839 644
 liane@zenconcept.ro
 www.zenconcept.ro

Specificatie	Nume	Semnatura
Coordonator	arh. Adina BOCICA	
Proiectat	arh. Liane BURADA	
Desenat	arh. Liane BURADA	
Beneficiar	Băietu Puiu Bogdan și soția Maria Adelina Adresa: Ale. Mărășești, bl.1, sc. B, ap.2 Caransebes	
Amplasament	Zona Teiuș, Str. Carasului Caransebes, jud. Caras-Severin, CF nr. 42934, 42935, 42936 Caransebes	
Titlu proiect	PLAN URBANISTIC ZONAL LOTIZARE si EXTINDERE ZONA DE LOCUINTE - TEIUȘ	
Faza	P.U.Z	Scara: 1:1000
Titlu plansa	MOBILARE URBANISTICA	
Nr. pr./data	09/07.2020	Plansa: 05

