



### LISTA SITURILOR ARHEOLOGICE

1 Zona Seliște Pecinișca			
Nr. Pct.	X [m]	Y [m]	
8	376320.825	294672.304	
9	376353.582	294731.826	
10	376373.729	294794.115	
11	376324.152	294802.813	
12	376218.775	294836.996	
13	376142.193	294859.265	
14	376111.606	294893.564	
15	376063.781	294918.847	
16	376008.797	294962.017	
17	375943.137	294826.266	

2 Zona Cariera Piatra Pecinișca			
Nr. Pct.	X [m]	Y [m]	
1	375265.131	295338.996	
2	375221.646	295364.513	
3	375180.594	295378.886	
4	375175.075	295399.734	
5	375127.456	295401.775	
6	375097.867	295396.591	
7	375177.694	295267.114	

3 Zona Izvor Diana			
Nr. Pct.	X [m]	Y [m]	
50	379556.128	296280.352	
51	379569.553	296318.456	
52	379529.782	296328.851	
53	379524.526	296291.965	

4 Zona Parc Central			
Nr. Pct.	X [m]	Y [m]	
28	379608.843	296477.853	
29	379555.817	296514.188	
30	379441.728	296601.648	
31	379520.485	296718.540	
32	379519.553	296815.817	
33	379645.279	296794.029	
34	379714.049	296794.659	
35	379850.909	296769.673	
25	379921.456	296803.912	
26	379939.662	296695.746	
27	379946.863	296665.789	
18	379966.411	296639.166	
36	379868.587	296578.753	
37	379675.035	296536.003	
38	379640.248	296458.702	

5 Zona Piața Hercules			
Nr. Pct.	X [m]	Y [m]	
18	379966.411	296639.166	
19	380091.506	296710.303	
20	380201.369	296731.608	
21	380174.736	296804.882	
22	380157.867	296893.628	
23	380058.946	296882.762	
24	379963.702	296843.943	
25	379921.456	296803.912	
26	379939.662	296695.746	
27	379946.863	296665.789	

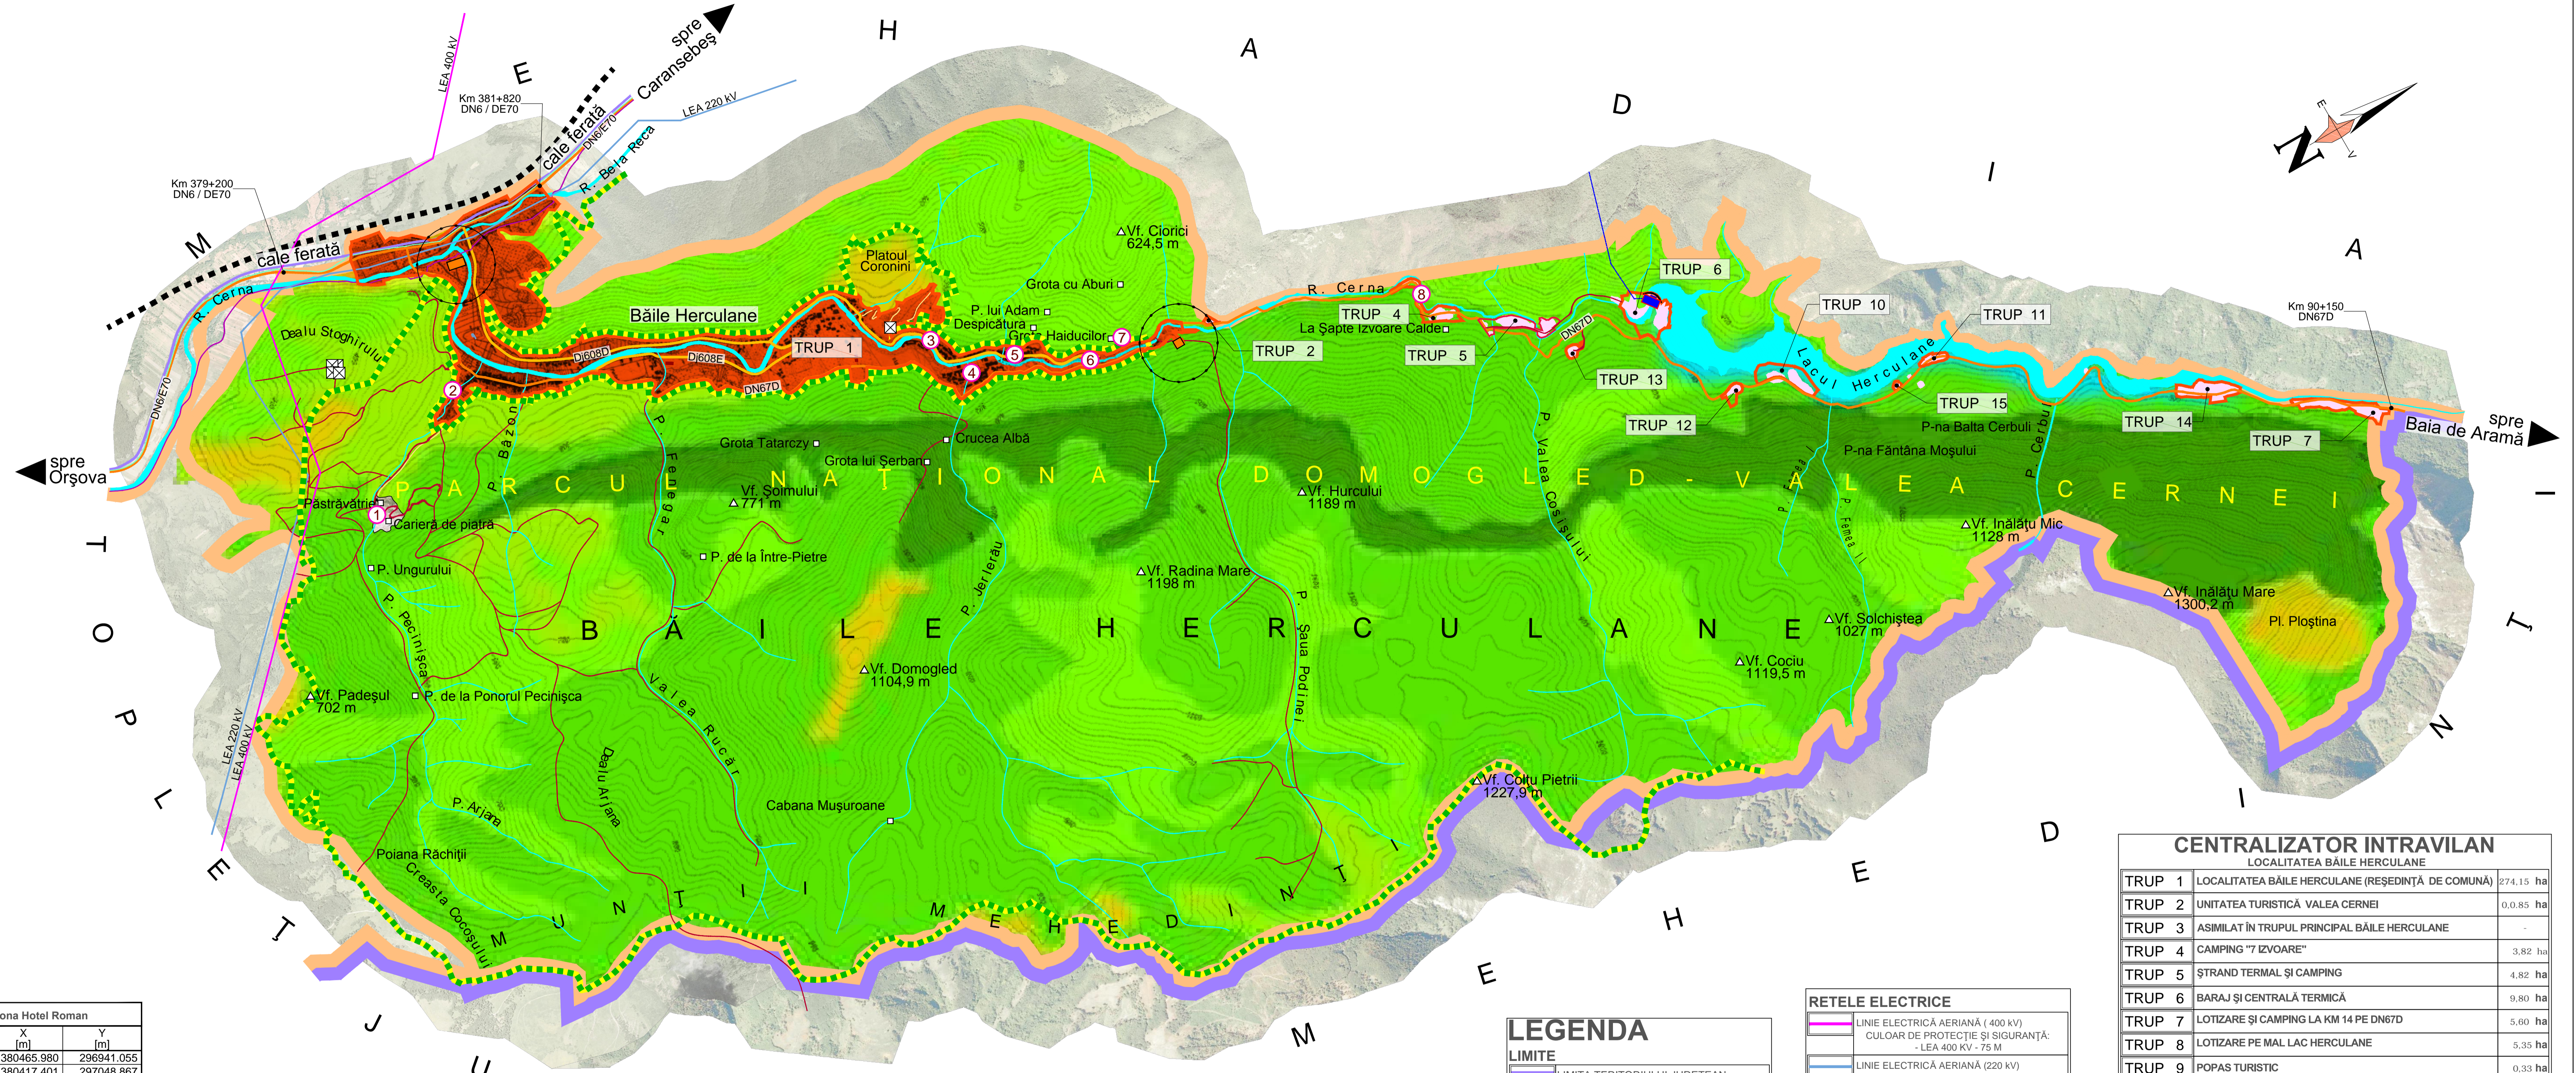
6 Zona Hotel Roman			
Nr. Pct.	X [m]	Y [m]	
39	380465.980	296941.055	
40	380417.401	297048.867	
41	380527.232	297109.508	
42	380624.306	297139.951	
43	380629.623	297078.430	
44	380559.965	297015.907	

7 Zona Grota cu Aburi			
Nr. Pct.	X [m]	Y [m]	
45	380824.816	297020.396	
46	380892.485	297157.344	

8 Zona 7 Izvoare			
Nr. Pct.	X [m]	Y [m]	
46	382985.403	297870.415	
47	383022.725	297893.840	
48	382990.520	297936.645	
49	382958.557	297906.853	



### BILANȚ TERITORIAL BĂILE HERCULANE

TERITORIUL ADMINISTRATIV	CATEGORII DE FOLOSINȚA (ha)										TOTAL
	AGRICOL - 867,0					NEAGRICOL - 6175,00					
	Arabi	Pasuni	Fanete	Lvezi	Peduri	Ape	Căi de comunicație	Curti construite	Ale forestiere		
EXTRAVILAN	68,00	440,00	352,00	7,00	5721,48	101,80	30,29	7,14	6727,71		
INTRAVILAN	-	-	-	-	26,67	27,20	46,71	167,43	46,28	314,29	
<b>TOTAL</b>	<b>68,00</b>	<b>440,00</b>	<b>352,00</b>	<b>7,00</b>	<b>5748,15</b>	<b>129,00</b>	<b>77,00</b>	<b>167,00</b>	<b>53,85</b>	<b>7042,00</b>	
% din total	0,97	6,25	12,31%	0,10	81,63	1,83	1,09	2,37	0,76	100%	

### FOLOSINȚA TERENURILOR

- TEREN INTRAVILAN
- TERENURI PREDOMINANT AGRICOLE
- PASUNI, FANETE
- PAJISTI NATURALE
- ZONE DE TRANZIȚIE CU ARBUSTI
- PADURI DE CONIFERE
- PADURI DE FOIOASE
- PADURI MIXTE
- APE CURGĂTOARE, LUCIU DE APA

### LEGENDA

#### LIMITE

- LIMITA TERITORIULUI JUDEȚEAN
- LIMITA TERITORIULUI ADMINISTRATIV AL ORĂȘULUI BĂILE HERCULANE
- LIMITA INTRAVILAN
- PARCUL NAȚIONAL DOMOGLED-VALEA CERNEI - ROSPA 0035
- ZONE DE DEZVOLTARE DURABILĂ ÎN PARCUL NAȚIONAL DOMOGLED-VALEA CERNEI

#### CIRCULAȚII

- CAI DE COMUNICARE FERROVIARA
- DRUMURI NAȚIONALE
- DRUMURI JUDEȚENE
- DRUMURI COMUNALE
- DRUMURI PROPUSE
- DRUMURI NECLASIFICATE (FORESTIERE)
- TRASEE AUTOSTRADA SUDULUI

### REȚELE ELECTRICE

- LINIE ELECTRICĂ AERIANĂ (400 kV)
- CULOAR DE PROTECȚIE ȘI SIGURANȚĂ: - LEA 400 kV - 75 M
- LINIE ELECTRICĂ AERIANĂ (220 kV)
- CULOAR DE PROTECȚIE ȘI SIGURANȚĂ: - LEA 220 kV - 55 M

### REȚELE TELECOMUNICAȚII

- MAGISTRALA COMBRIDGE
- MAGISTRALA ALCATEL

### LUCRARI TEHNICO EDILITARE

- ADUCȚIUNEA CERNA-BELARECA
- BARAJ BETON ARMAT
- HIDROCENTRALĂ 3 TURBINE
- ZONE DE PROTECȚIE SANITARA
- ⊗ TELE-RADIO RELEE
- CAPTARE APA
- STAȚIE DE EPURARE

### CENTRALIZATOR INTRAVILAN

#### LOCALITATEA BĂILE HERCULANE

TRUP	DESCRIȚIE	Suprafață (ha)
TRUP 1	LOCALITATEA BĂILE HERCULANE (REȘEDINȚĂ DE COMUNĂ)	274,15
TRUP 2	UNITATEA TURISTICĂ VALEA CERNEI	0,085
TRUP 3	ASIMILAT ÎN TRUPUL PRINCIPAL BĂILE HERCULANE	-
TRUP 4	CAMPING "7 IZVOARE"	3,82
TRUP 5	STRAND TERMAL ȘI CAMPING	4,82
TRUP 6	BARAJ ȘI CENTRALĂ TERMICĂ	9,80
TRUP 7	LOTIZARE ȘI CAMPING LA KM 14 PE DN67D	5,60
TRUP 8	LOTIZARE PE MAL LAC HERCULANE	5,35
TRUP 9	POPAȘ TURISTIC	0,33
TRUP 10	LOTIZARE PE MAL LAC HERCULANE	5,86
TRUP 11	LOTIZARE PE MAL LAC HERCULANE	1,32
TRUP 12	LOTIZARE PE DN67D	1,45
TRUP 13	LOTIZARE PE DN67D	0,94
<b>TOTAL:</b>		<b>314,29</b>

### SC MEDA RESEARCH SRL

#### SC ABRAXAS SRL

PROIECT	Reactualizarea Planului Urbanistic General și a Regulamentului Local de Urbanism al Localității Baile Herculane	Proiect nr.: 1911 - rev.1	Planșa nr.: A01
TITLUL PLANȘEI	<b>PLAN DE ÎNCADRARE ÎN TERITORIU</b>	Scara: 1:20000	
PROIECTAT	arh. Sonia Neamțu	Faza/contract: PUG/7592-2015	DATA: 2015
SEF PROIECT	arh. Florin Trofin		
VERIFICAT	arh. Florin Trofin		

NU O PARTE DIN ACEST DOCUMENT SAU FOTIE. REPRODUSĂ SAU FOLOSITĂ ÎN ALT AMPLASAMENT FĂRĂ ACCEPTAREA ÎN SCRIS A FIRMEI. NO PART OF THIS DOCUMENT CAN BE REPRODUCED AND/OR USED FOR ANOTHER LOCATION WITHOUT WRITTEN PERMISSION OF THE FIRM.