
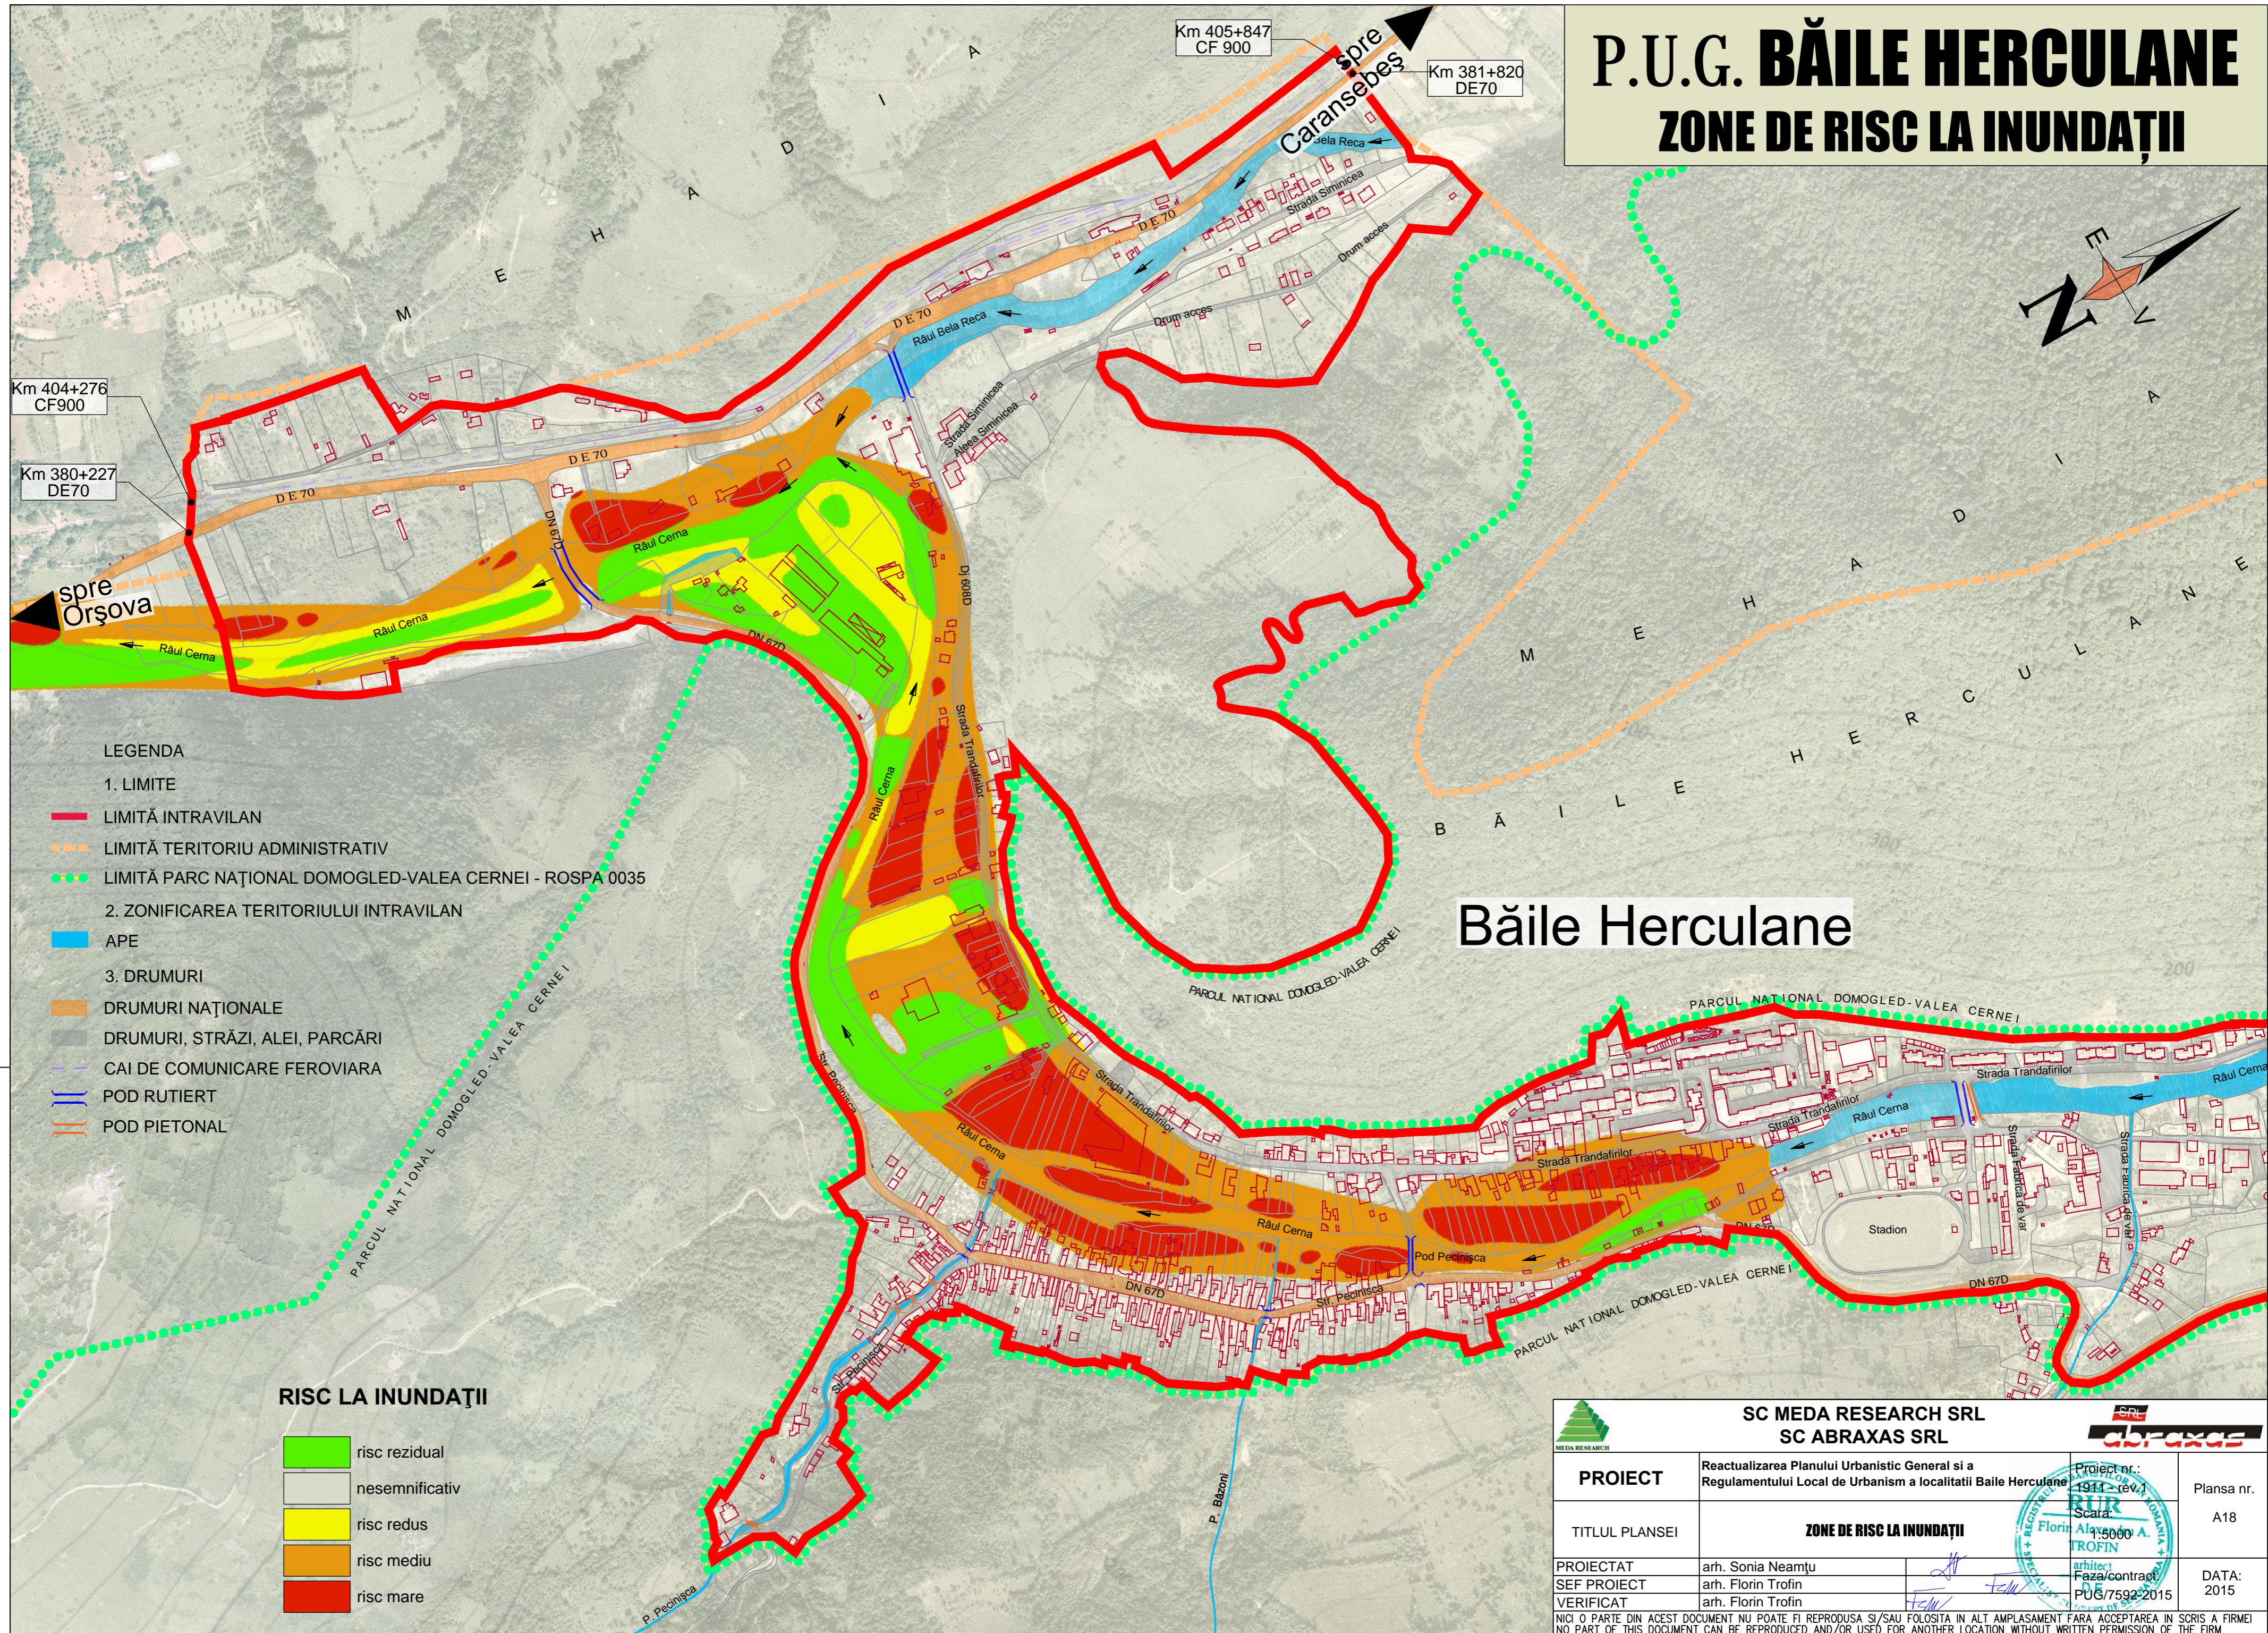


P.U.G. BĂILE HERCULANE

ZONE DE RISC LA INUNDAȚII

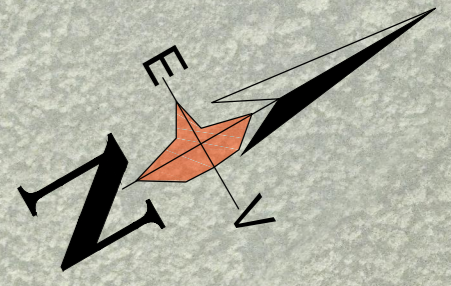

LEGENDA

- LIMITE
 - LIMITĂ INTRAVILAN
 - LIMITĂ TERITORIU ADMINISTRATIV
 - LIMITĂ PARC NAȚIONAL DOMOGLED-VALEA CERNEI - ROSPA 0035
- ZONIFICAREA TERITORIULUI INTRAVILAN
- DRUMURI
 - DRUMURI NAȚIONALE
 - DRUMURI, STRĂZI, ALEI, PARCĂRI
 - CAI DE COMUNICARE FERROVIARA
 - POD RUTIERT
 - POD PIETONAL

RISC LA INUNDAȚII

- risc rezidual
- ne semnificativ
- risc redus
- risc mediu
- risc mare

Băile Herculane

SC MEDA RESEARCH SRL SC ABRAXAS SRL		ABRAXAS	
PROIECT	Reactualizarea Planului Urbanistic General si a Regulamentului Local de Urbanism a localitatii Baile Herculane	Proiect nr.: 1911	Plansa nr. A18
TITLUL PLANSEI	ZONE DE RISC LA INUNDAȚII	Scara: 1:5000	DATA: 2015
PROIECTAT	arh. Sonia Neamtu		
SEF PROIECT	arh. Florin Trofin		
VERIFICAT	arh. Florin Trofin		
NICI O PARTE DIN ACEST DOCUMENT NU POATE FI REPRODUSA SI/SAU FOLOSITA IN ALT AMPLASAMENT FARA ACCEPTAREA IN SCRIS A FIRMEI NO PART OF THIS DOCUMENT CAN BE REPRODUCED AND/OR USED FOR ANOTHER LOCATION WITHOUT WRITTEN PERMISSION OF THE FIRM			