


PUZ obiectiv servicii SALĂ EVENIMENTE ORAVIȚA

- LEGENDA**
- Limita intravilanului existent
 - Limita parcelei studiate
 - Traseu DN 57 modernizat
 - Rigole pluviale la DN 57
 - Drumuri și acostamente de pământ, sau cu pietriș
 - Spații verzi de aliniament, pomi
 - RAZE PROTECȚIE CE LIITEAZĂ ARIA CONSTRUIBILĂ PE LOT
 - - Trasee aeriene de medie și înaltă tensiune
 - Raza de retragere a zonelor rezidențiale, sau sociale față de turbine eoliene
 - Raza de retragere față de antene de telefonie
 - Zona de siguranță a drumurilor naționale
 - Zona de siguranță a căilor ferate
 - ARIA CONSTRUIBILĂ PE LOT
 - SUPRAFEȚE CU INTERDICȚIE DE CONSTRUIRE
 - ➔ Acces propus
 - Intersecție ce necesită amenajare

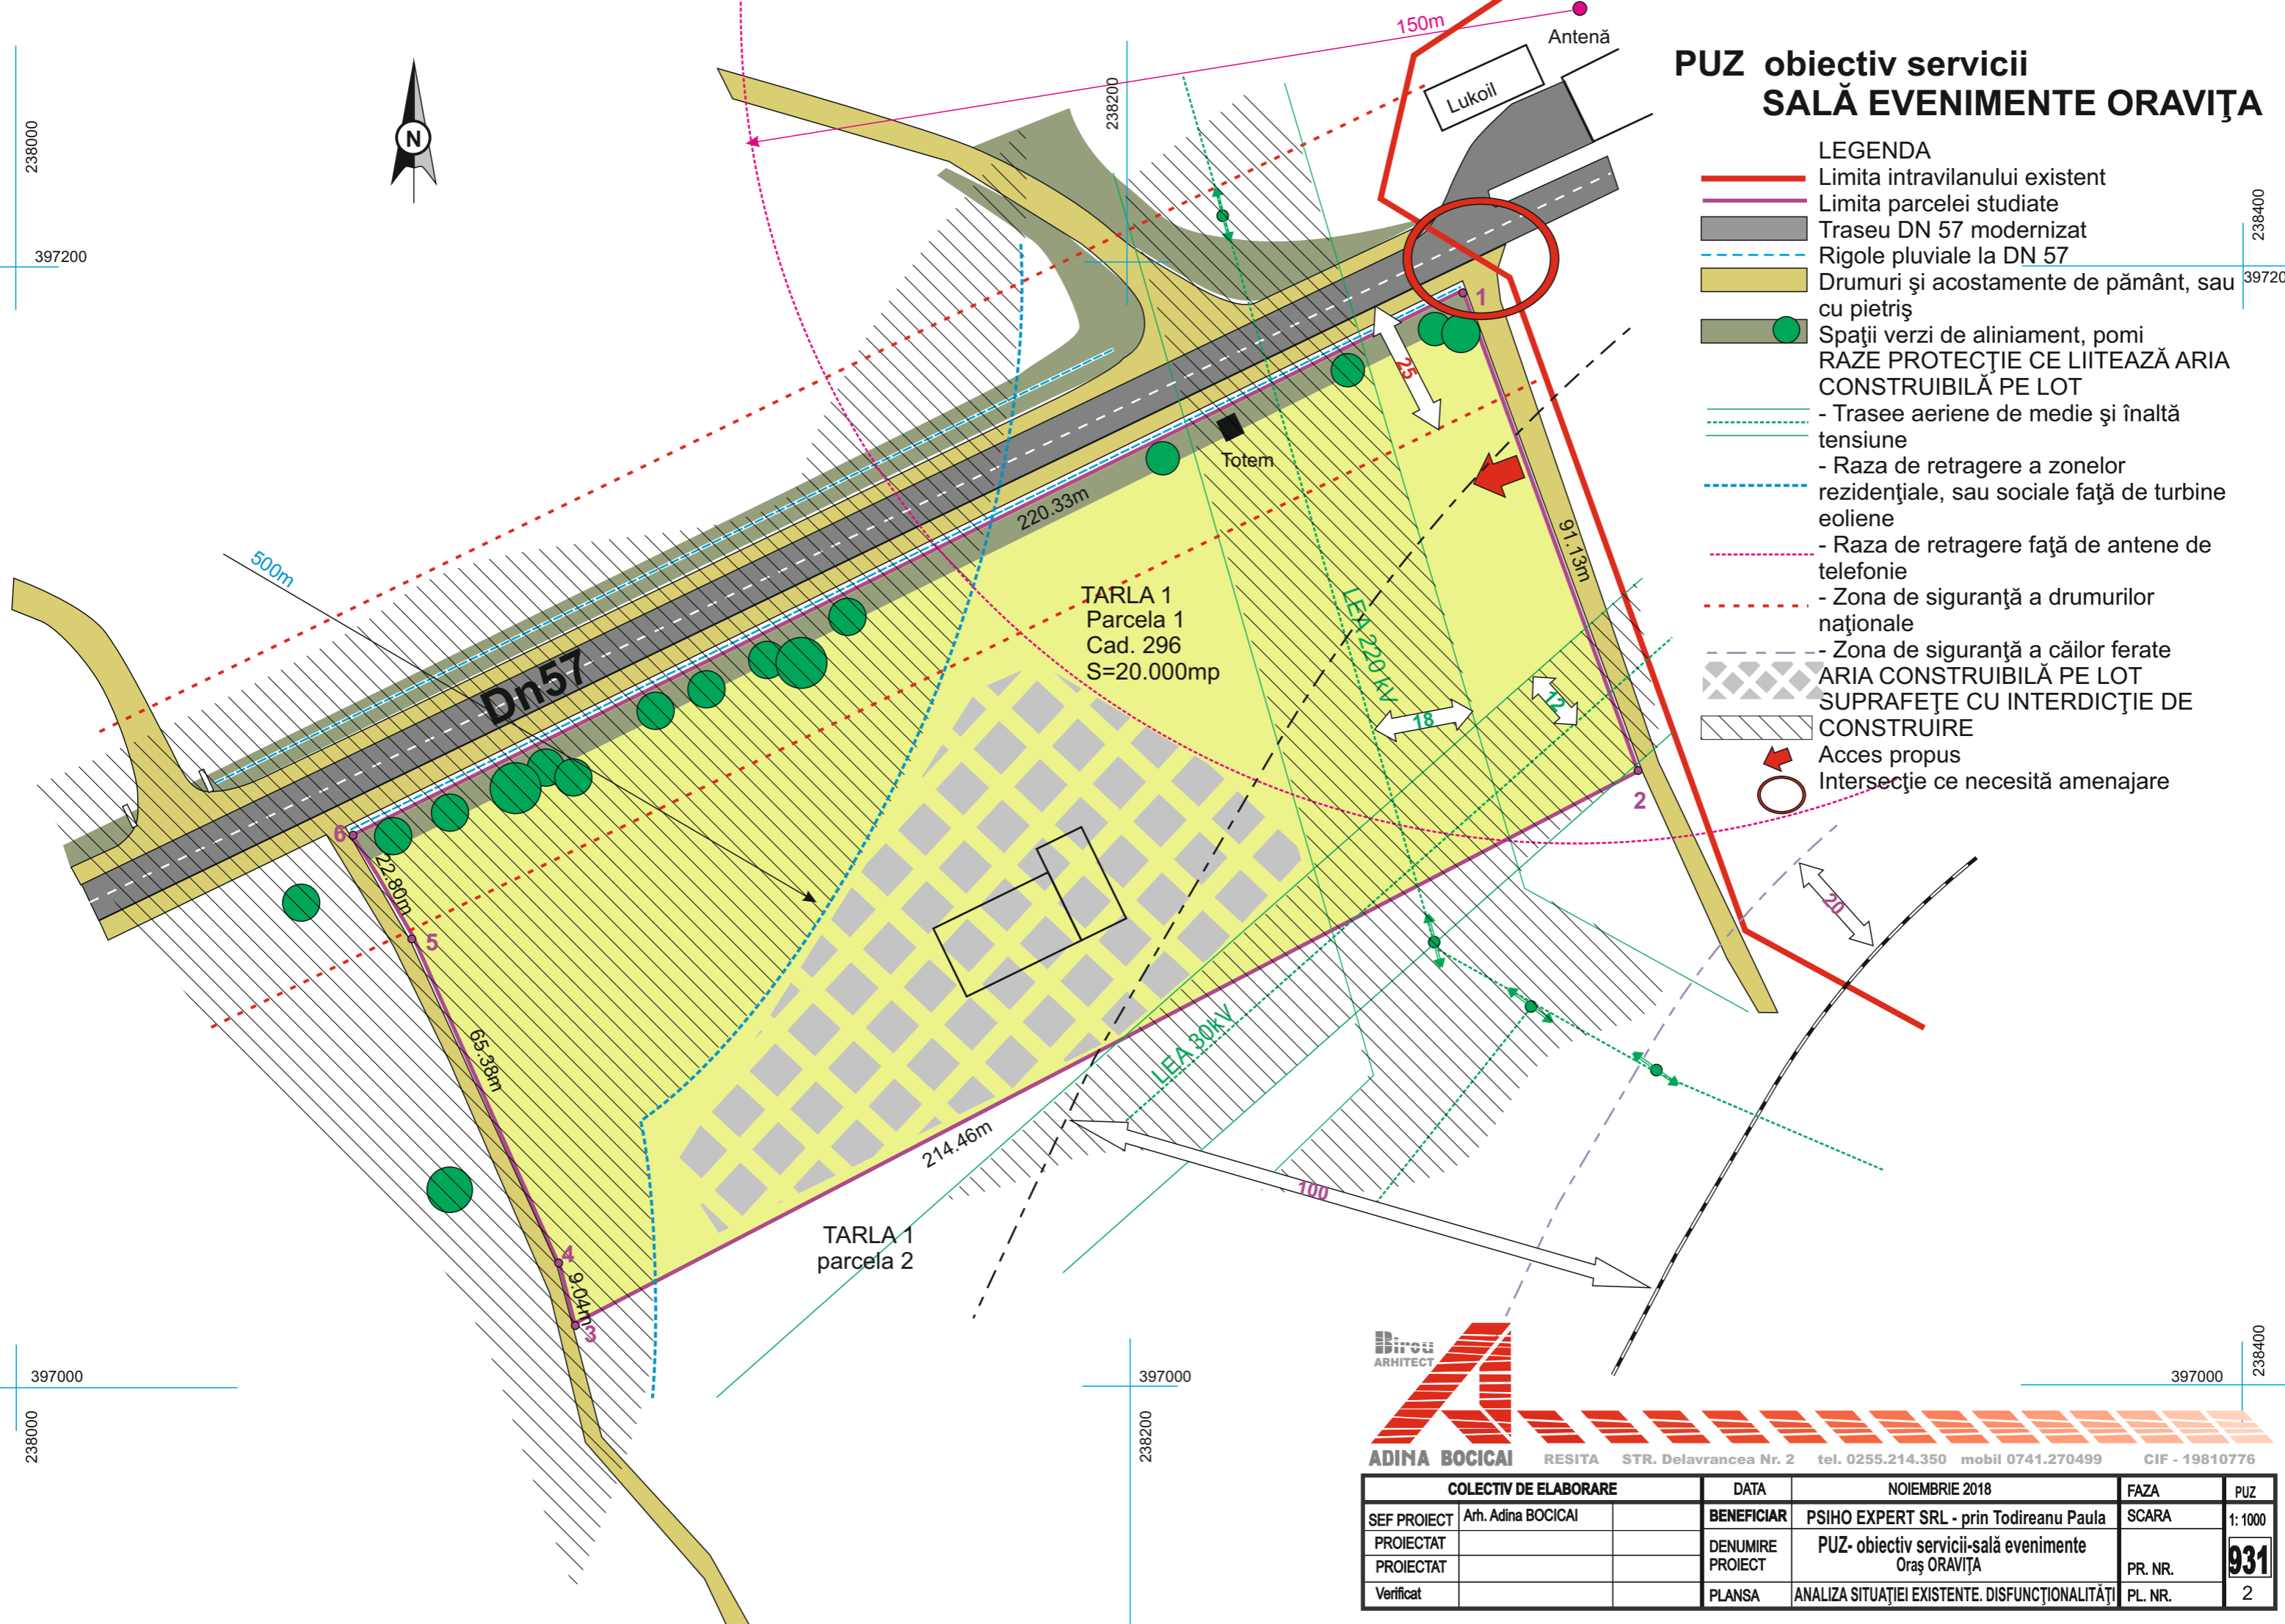


BIROU ARHITECT
ADINA BOCICAI RESITA STR. Delavrancea Nr. 2 tel. 0255.214.350 mobil 0741.270499 CIF - 19810776

COLECTIV DE ELABORARE		DATA	NOIEMBRIE 2018	FAZA	PUZ
SEF PROIECT	Arh. Adina BOCICAI		BENEFICIAR PSIHO EXPERT SRL - prin Todireanu Paula	SCARA	1: 1000
PROIECTAT			DENUMIRE PROIECT PUZ- obiectiv servicii-sală evenimente Oraș ORAVIȚA	PR. NR.	931
Verificat			PLANSA ANALIZA SITUAȚIEI EXISTENTE. DISFUNCȚIONALITĂȚI	PL. NR.	2