


PUZ obiectiv servicii SALĂ EVENIMENTE oraș ORAVIȚA

ZONE Funcționale

- A. Zona curți-construcții din domeniul privat, inclusă în intravilan S= 19.571,7 mp
- B. Zona circulațiilor rutiere incluse în intravilan pentru formare stradă S = 883,3 mp
- C. Zona circulațiilor rutiere din domeniul public național, din extravilan S = 1035,9 mp
- D. Zona cu funcțiuni agricole menținute în extravilan teren arabil privat și drum agricol S= 8394,1 mp

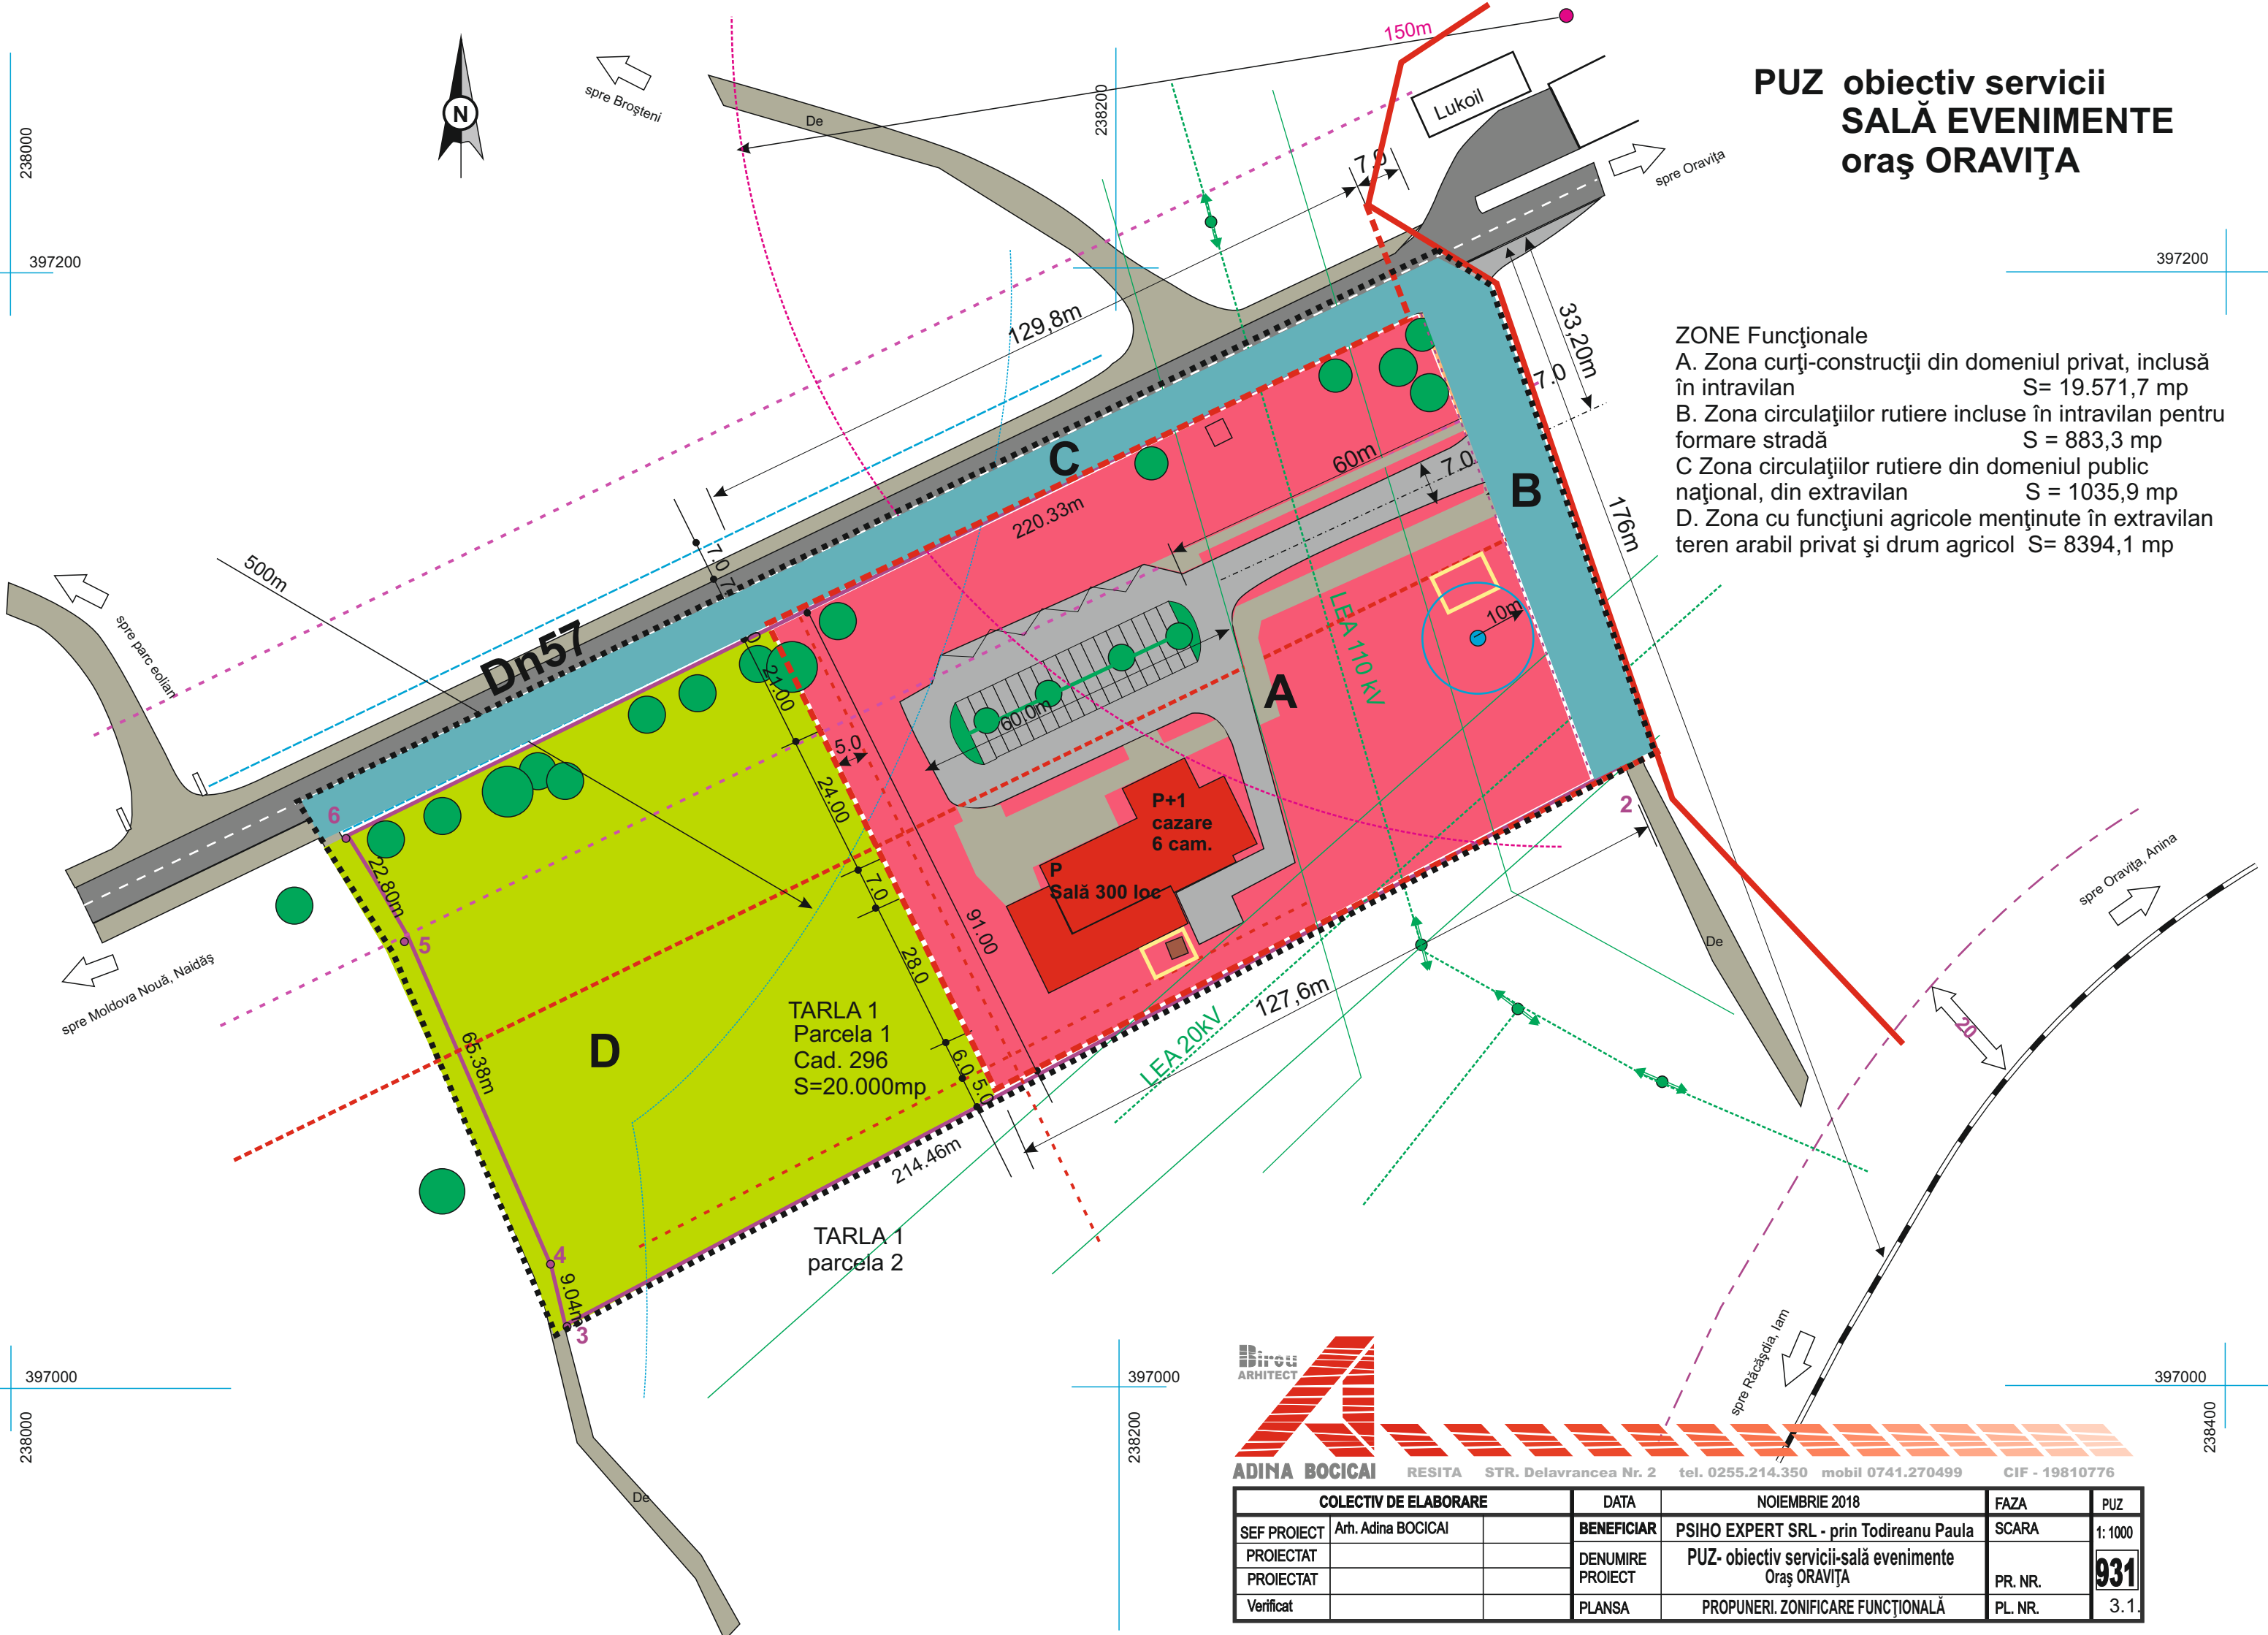

ADINA BOCICAI RESITA STR. Delavrancea Nr. 2 tel. 0255.214.350 mobil 0741.270499 CIF - 19810776

COLECTIV DE ELABORARE		DATA	NOIEMBRIE 2018	FAZA	PUZ
SEF PROIECT	Arh. Adina BOCICAI	BENEFICIAR	PSIHO EXPERT SRL - prin Todoreanu Paula	SCARA	1: 1000
PROIECTAT		DENUMIRE PROIECT	PUZ- obiectiv servicii-sală evenimente Oraș ORAVIȚA	PR. NR.	931
Verificat		PLANSA	PROPUNERI. ZONIFICARE FUNCȚIONALĂ	PL. NR.	3.1.