



PLAN URBANISTIC GENERAL COMUNA RĂCĂȘDIA

PLAȘA NR.4.2.1 LOCALITATEA RĂCĂȘDIA. REGLEMENTĂRI EDILITARE PROPUSE. ALIMENTARE CU ENERGIE ELECTRICĂ ȘI TELECOMUNICAȚII

LEGENDA

Limite teritoriale

- Limita teritoriului comunal
- Limita teritoriului intravilan propus
- Limita de proprietăți

Zonificarea funcțională

- Păduri existente
- Zonă de scuaruri, parcuri, zone verzi amenajate propuse
- Zonă de cultare verzi ecologice propuse
- Ape curgătoare, canale de desecare
- Ape curgătoare temporare
- Terenuri pentru bălți amenajate și cultare ecologice propuse

Căi de comunicații

Circulații rutiere majore

- Drumul național secundar DN 57 traseu existent
- Varianta ocolitoare a Drumului național secundar DN 57 traseu propus
- Drumul județean DJ 730D traseu existent
- Drumul de utilitate privată, deschis circulației publice DP17 traseu existent

Căi ferate

- Căi ferate simple neelectrificate

Rețele tehnico-edilitare și construcții aferente

Rețele și construcții aferente majore



- Linie electrică aeriană (LEA) 20KV existentă
- Linie electrică subterană (LES) 20KV propusă
- Post trafa aerian 20KV/0,4KV existent
- Post trafa aerian 20KV/0,4KV propus

Reglementări propuse

- Zone protejate față de construcții și cultare tehnice existente
- Interdicție temporară de construire până la obținerea avizului CFR
- Interdicție temporară de construire până la reglementarea apropii față de construcții și cultare tehnice
- Interdicție temporară de construire până la aprobarea PUZ
- Interdicție definitivă de construire

Alte elemente

- Poduri, pasaje existente
- Poduri, pasaje existente propuse spre amenajare
- Poduri, pasaje noi propuse
- Curbe nivel echidistanță 1 m
- Fond construit existent

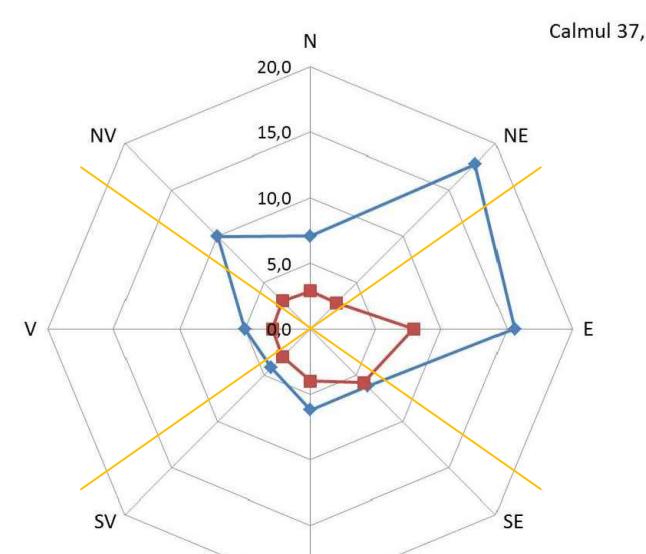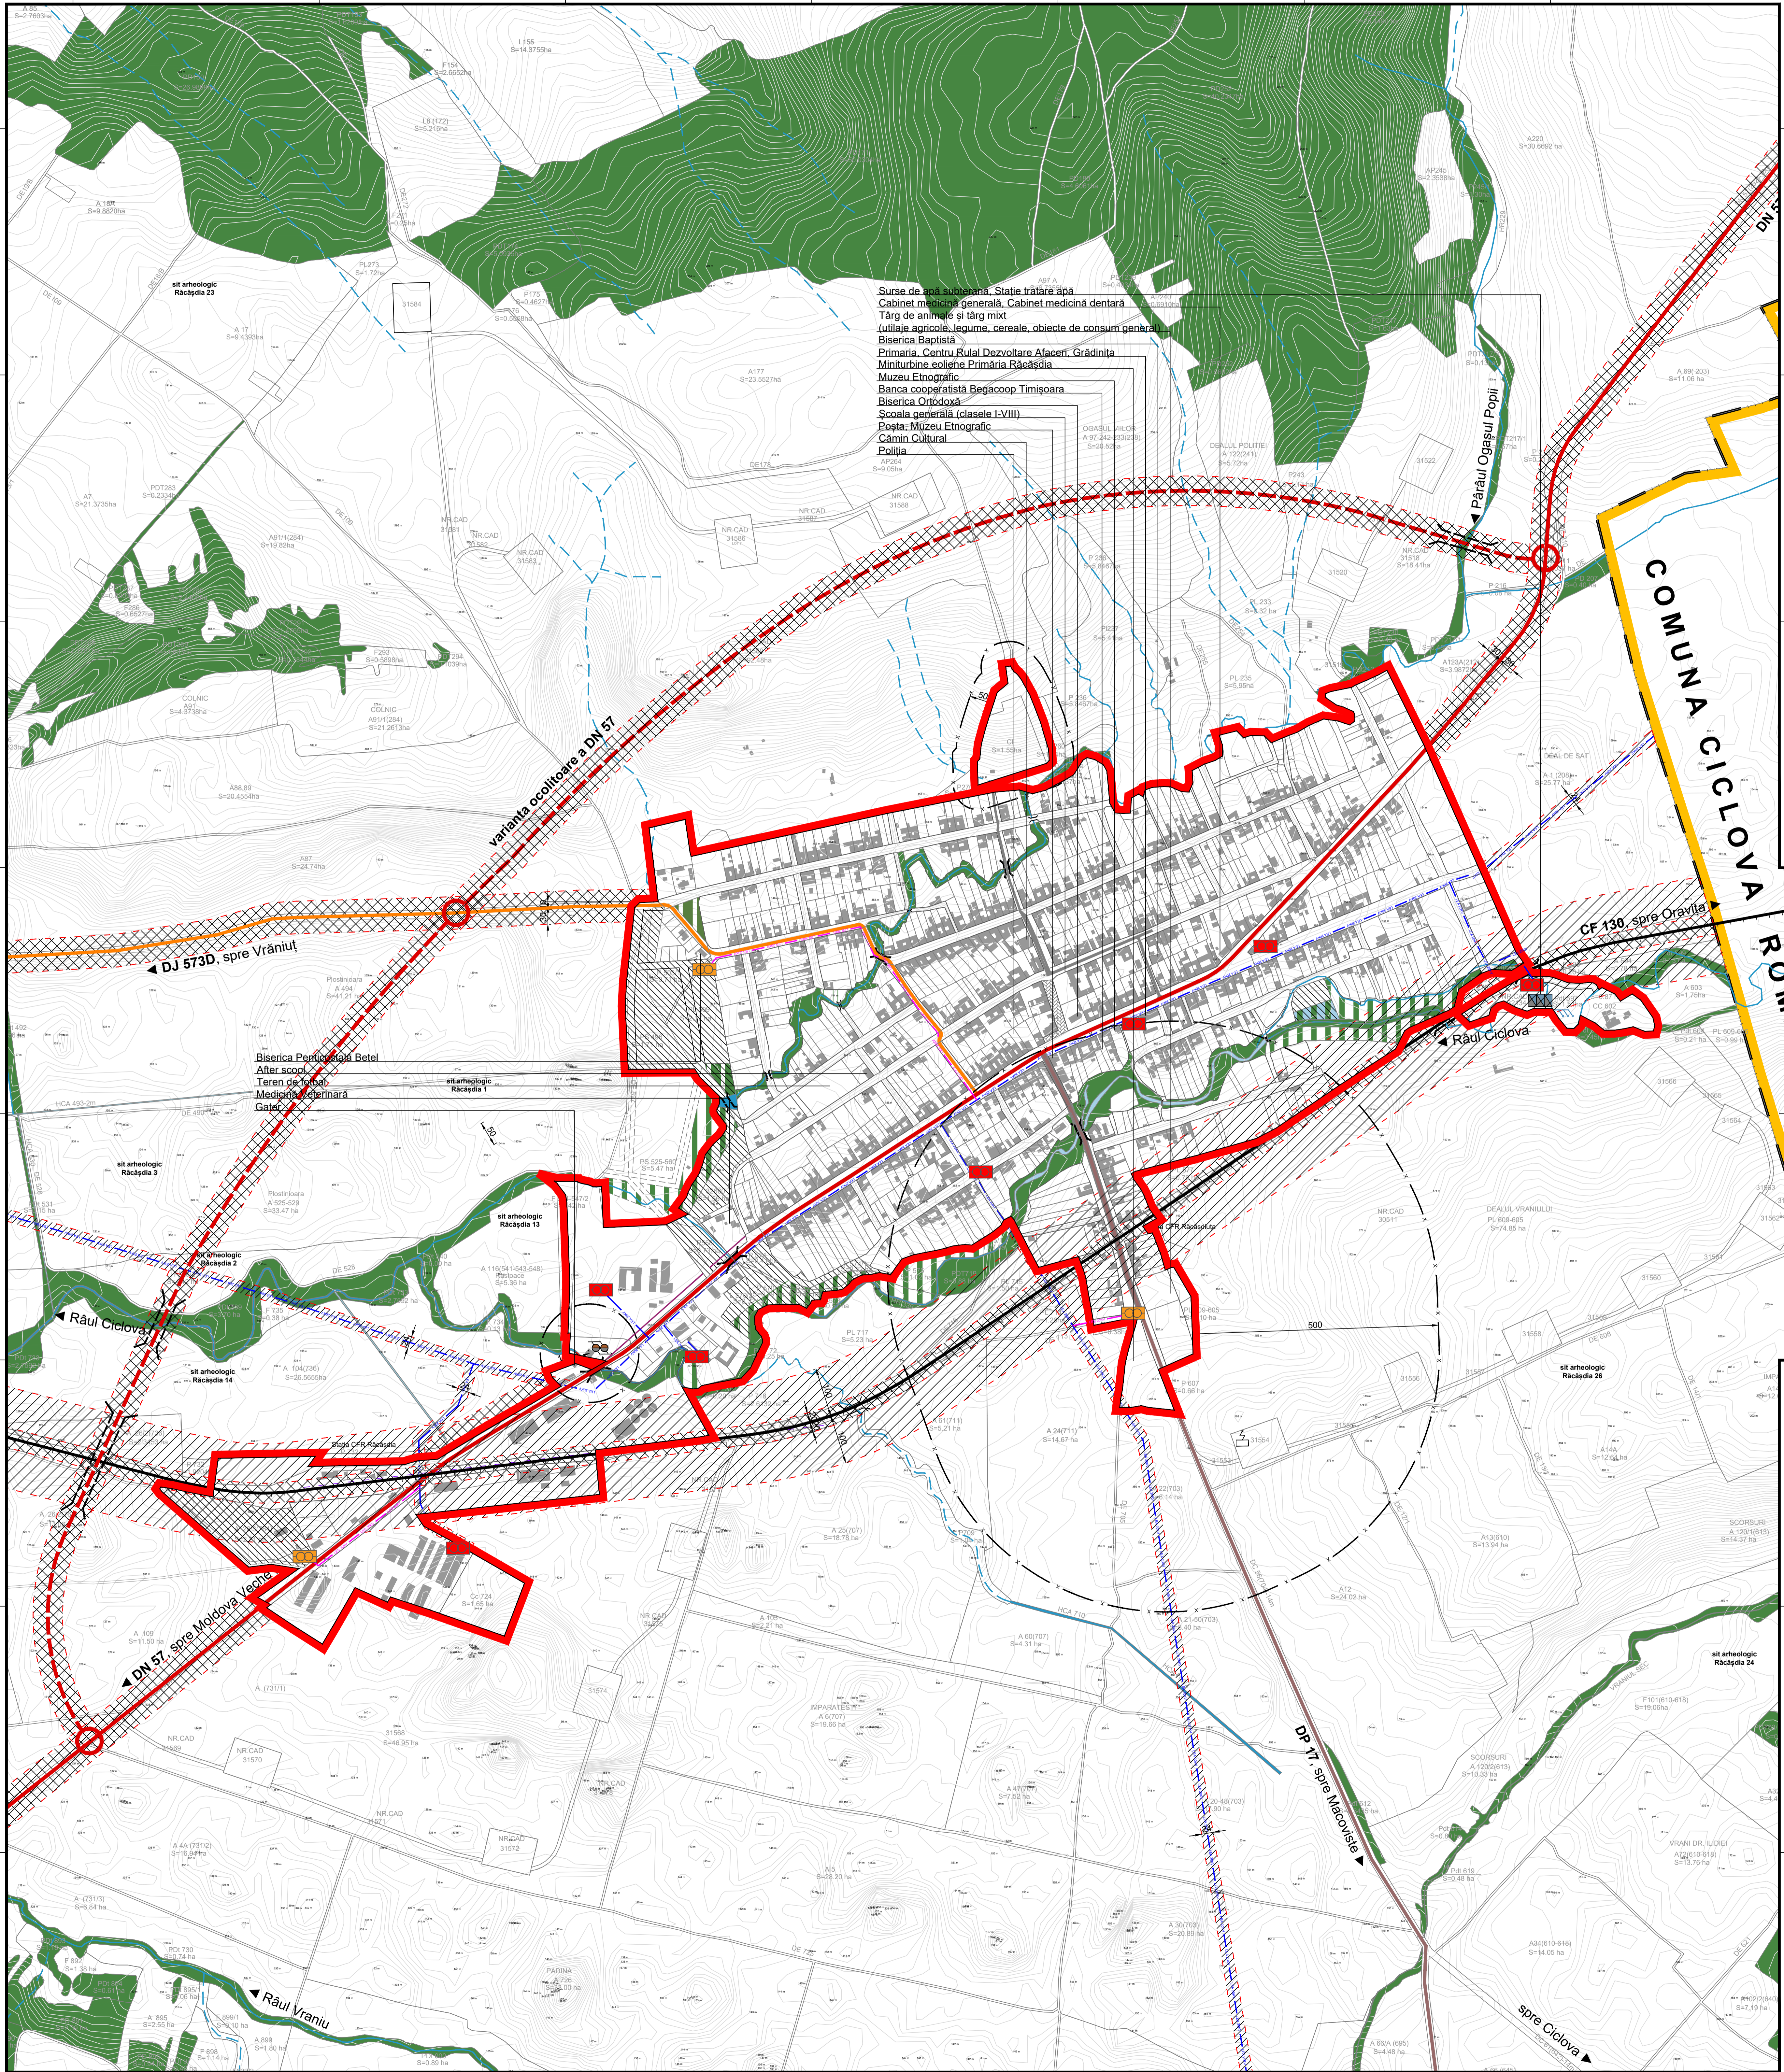

Specialist electronic ing. Constantin Frențean	Viza spre reînnoșirea Consiliului Județean Caraș-Severin	Viza spre reînnoșirea Consiliului Local Răcășdia
Proiectat de specialitate P.F.A. Constantin Frențean	Proiect nr. URG 167/15	Fază: PUG
	Beneficiar: PRIMĂRIA COMUNEI RĂCĂȘDIA	
	Denumirea proiectului: PLAN URBANISTIC GENERAL LOCALITATEA RĂCĂȘDIA	
	Denumirea proiectului: COMUNA RĂCĂȘDIA, JUDEȚUL CARAȘ-SEVERIN	
	REGLEMENTĂRI EDILITARE PROPUSE ALIMENTARE CU ENERGIE ELECTRICĂ ȘI TELECOMUNICAȚII	
Sâr proiectat: Hăndăș J.C.	Scara: 1:5.000	Data: noi 2018
Proiectat: Ciocan F.I.	Nr. Desen: 167 - PUG - 4.2.1 - EL	
Desenat: Ciocan F.I.		