



LEGENDA

LIMITE

- LIMITA ZONA STUDIATA
- LIMITA PARCELA GENERATOARE DE P.U.Z., S=1043 mp
- CONTUR CLADIRI
- LIMITE PROPRIETATI
- TERENURI IN LITIGIU CU SENTINTA DEFINITIVA
- LIMITA U.T.R. CONFORM P.U.G.
- CONSTRUCTII DEZAFECTATE PROPUSE SPRE DEMOLARE

ZONIFICARE FUNCTIONALA CONFORM P.U.G.

- ZONA CENTRALA CU FUNCTIUNI COMPLEXE DE UTILITATE PUBLICA (INSTITUTII PUBLICE, ZONA DOTARI BALNEO-TURISTICE)
- ZONA SPATII VERZI, COMPLEXE SPORTIVE
- ZONA LOCUINTE COLECTIVE IN BLOCURI P+1...P+4
- ZONA LOCUINTE INDIVIDUALE P+, P+2
- MONUMENT ISTORIC
- RAUL CERNA

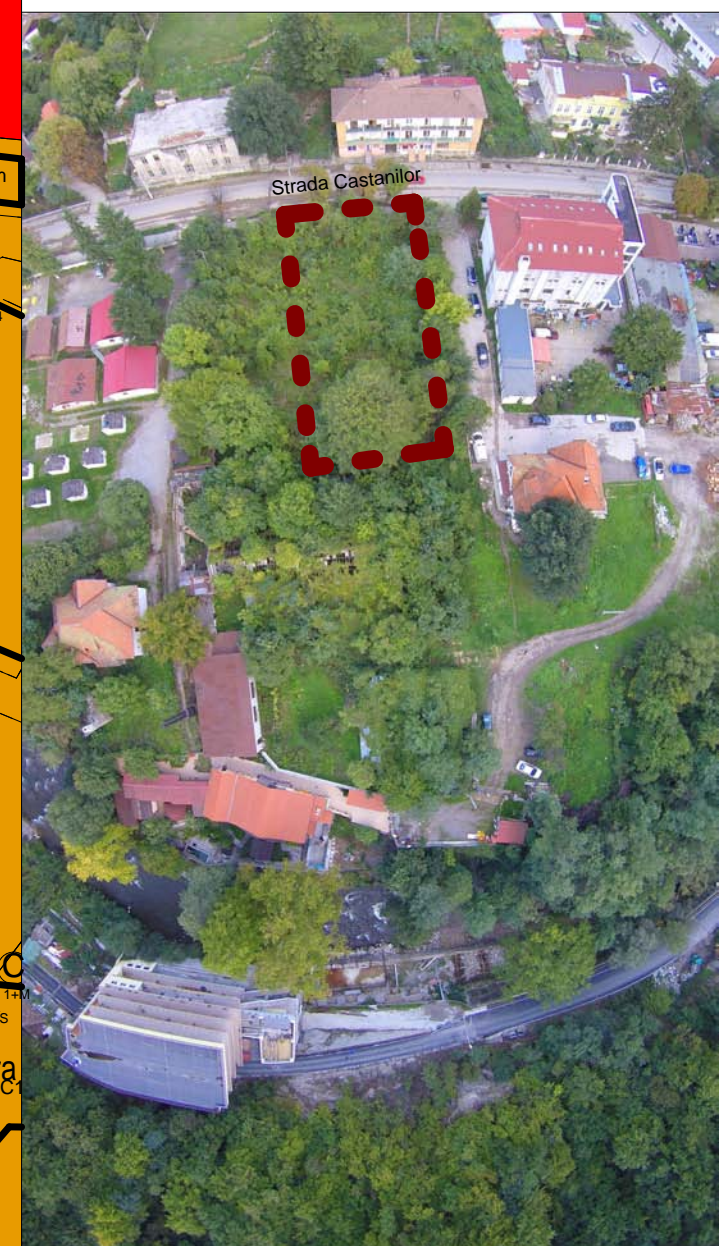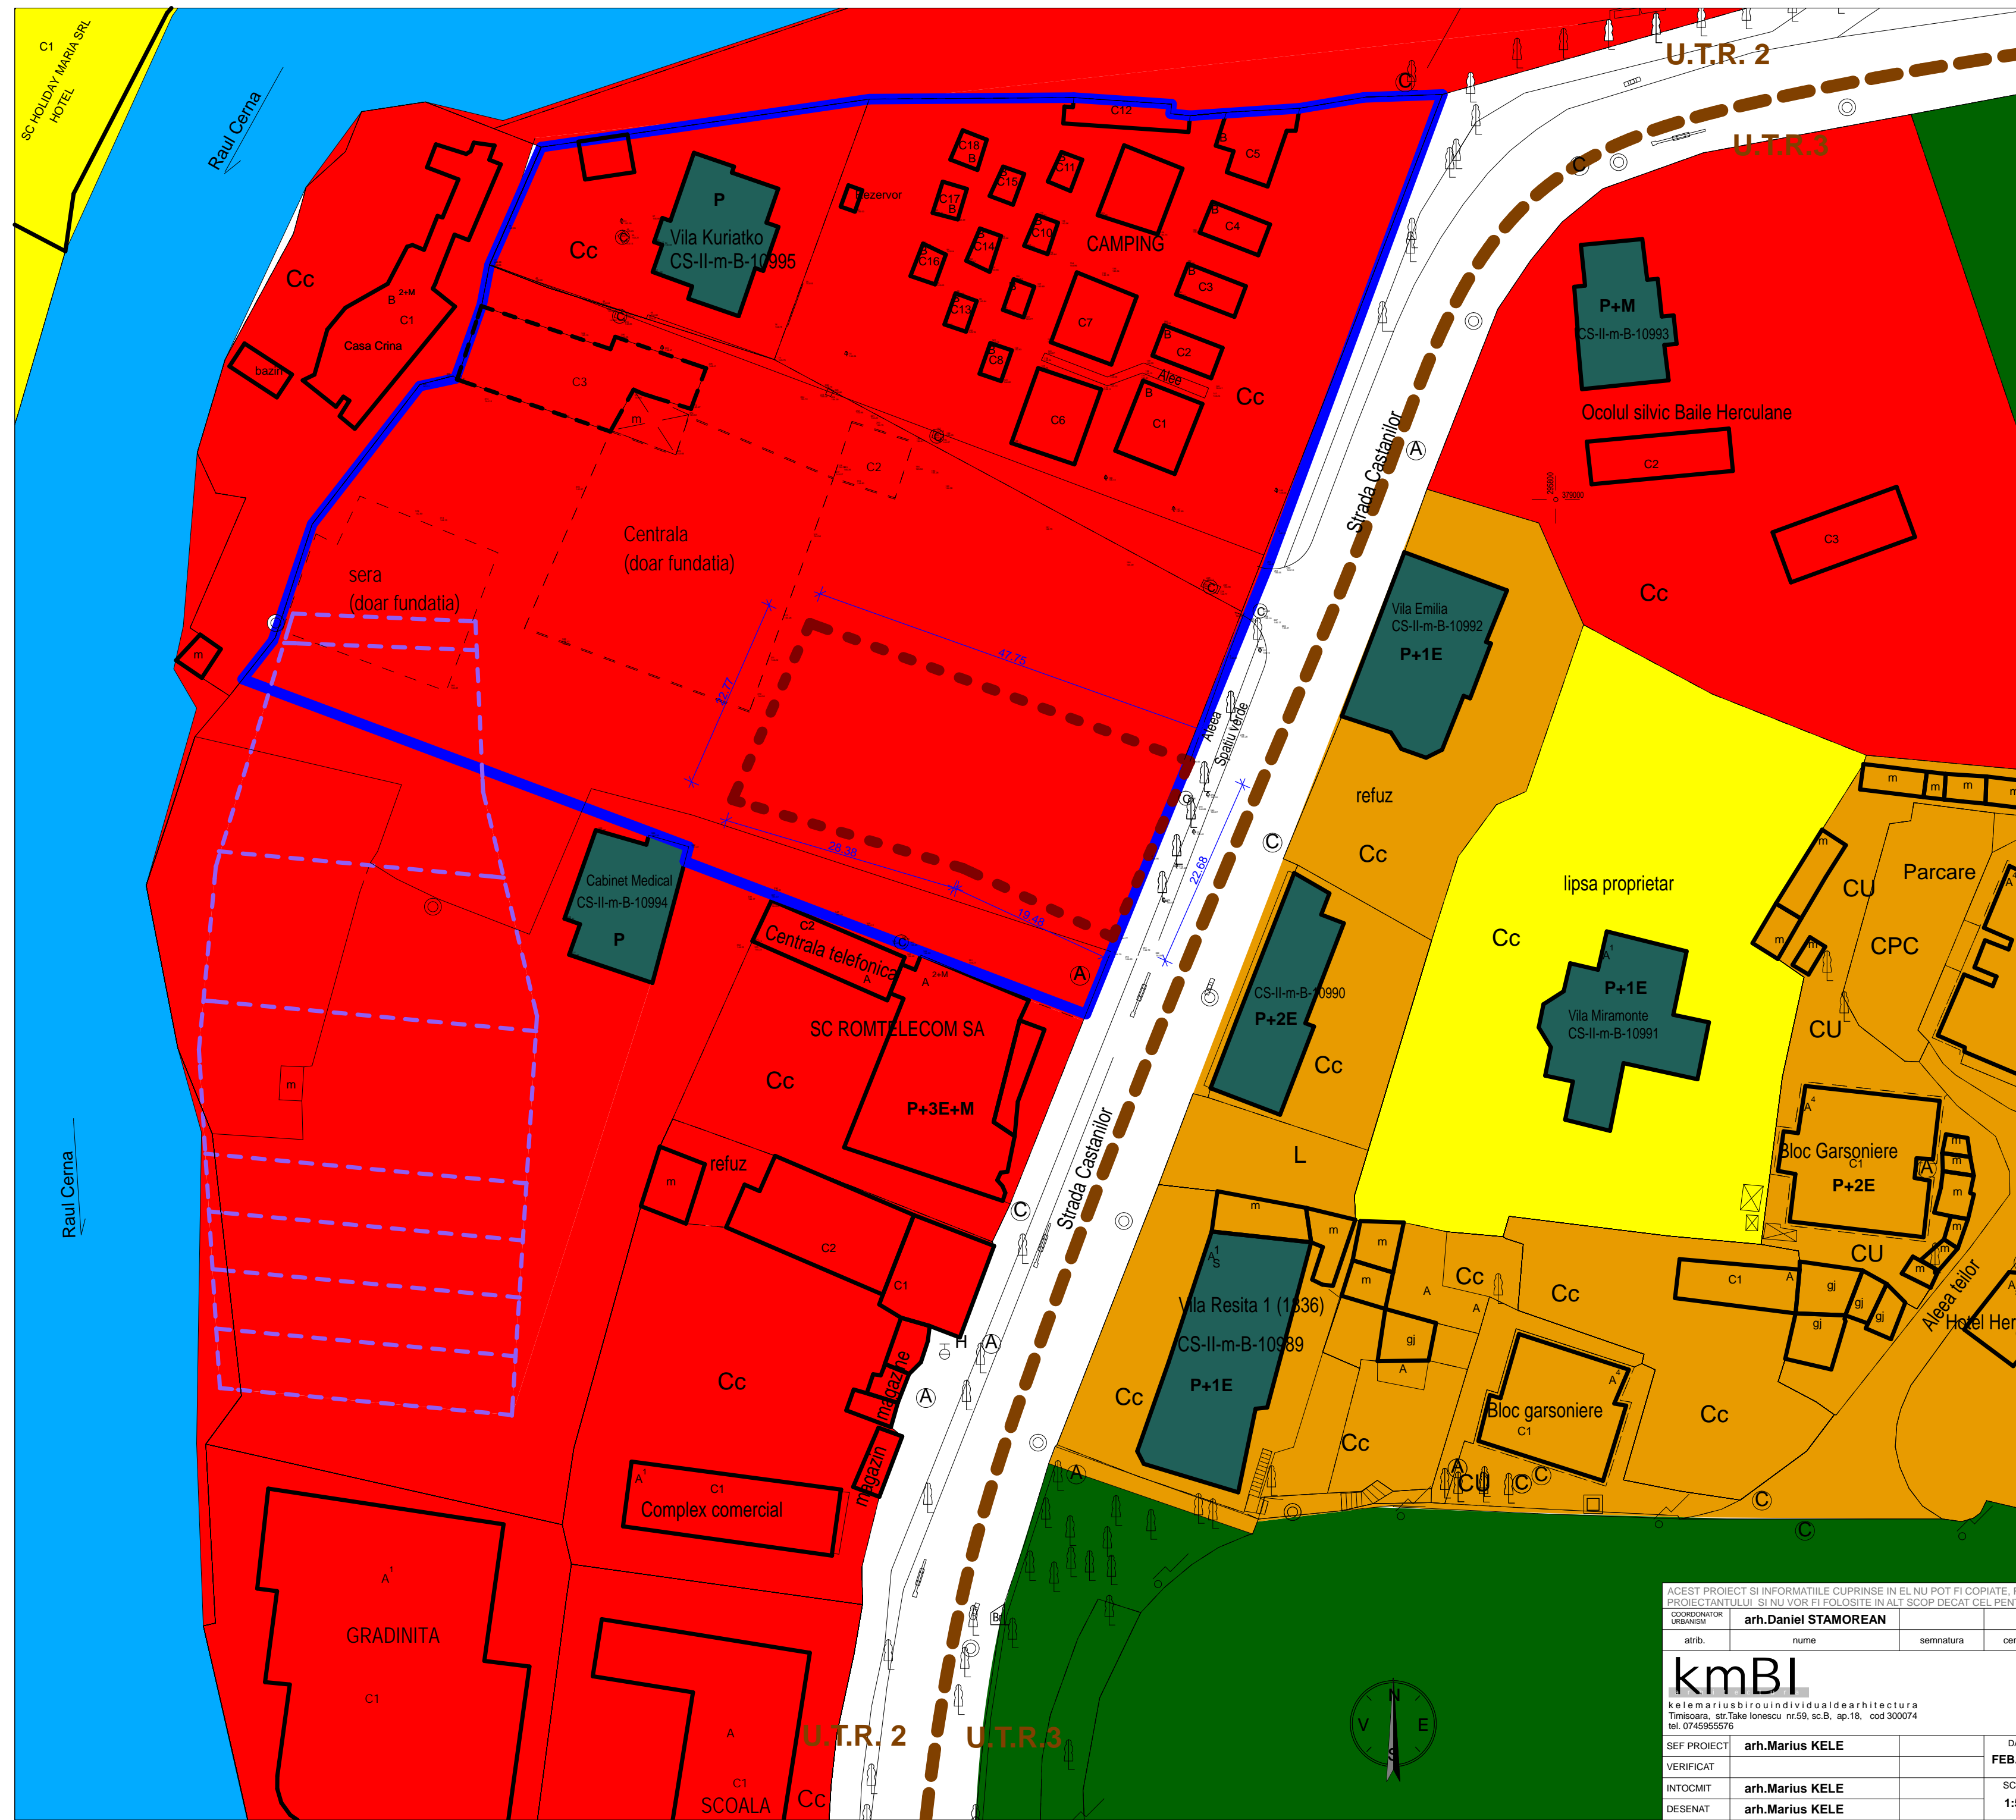

C.F. nr. 30051 BAILE HERCULANE (vechi 3370)
nr.CAD 30051 BAILE HERCULANE

BILANT TERITORIAL :
A zona studiată = 9285 mp
A totala parcela generatoare PUZ = 1043 mp

ACEST PROIECT SI INFORMATIILE CUPRINSE IN EL NU POT FI COPIATE, REPRODUSE SAU UTILIZATE, PARTIAL SAU IN INTREGIME DECAT CU ACORDUL SCRIS AL PROIECTANTULUI SI NU VOR FI FOLOSITE IN ALT SCOP DECAT CEL PENTRU CARE AU FOST ELABORATE

COORDONATOR URBANISM		arh.Daniel STAMOREAN		referat nr./expertiza nr.
atrib.	nume	semnatura	cerinta	
				BENEFICIARI: SILASI PETRU VALERIU IONESCU LIANA IONESCU NICOLAE SORIN
keliemariusbirouindividualdearhitectura Timisoara, str.Take Ionescu nr.59, sc.B, ap.18, cod 300074 tel. 0745955576				FAZA P.U.Z.
SEF PROIECT	arh.Marius KELE	DATA	FEB. 2016	PROIECT: P.U.Z.-CONSTRUIRE COMPLEX TURISTIC SI ANEXE
VERIFICAT		ADRESA:	Loc. BAILE HERCULANE, jud CARAS-SEVERIN	PR. NR. 030 2016
INTOCMIT	arh.Marius KELE	SCARA	1:500	PLANSA: PLAN DE SITUATIE EXISTENT
DESENAT	arh.Marius KELE			PL. NR. 03.A