





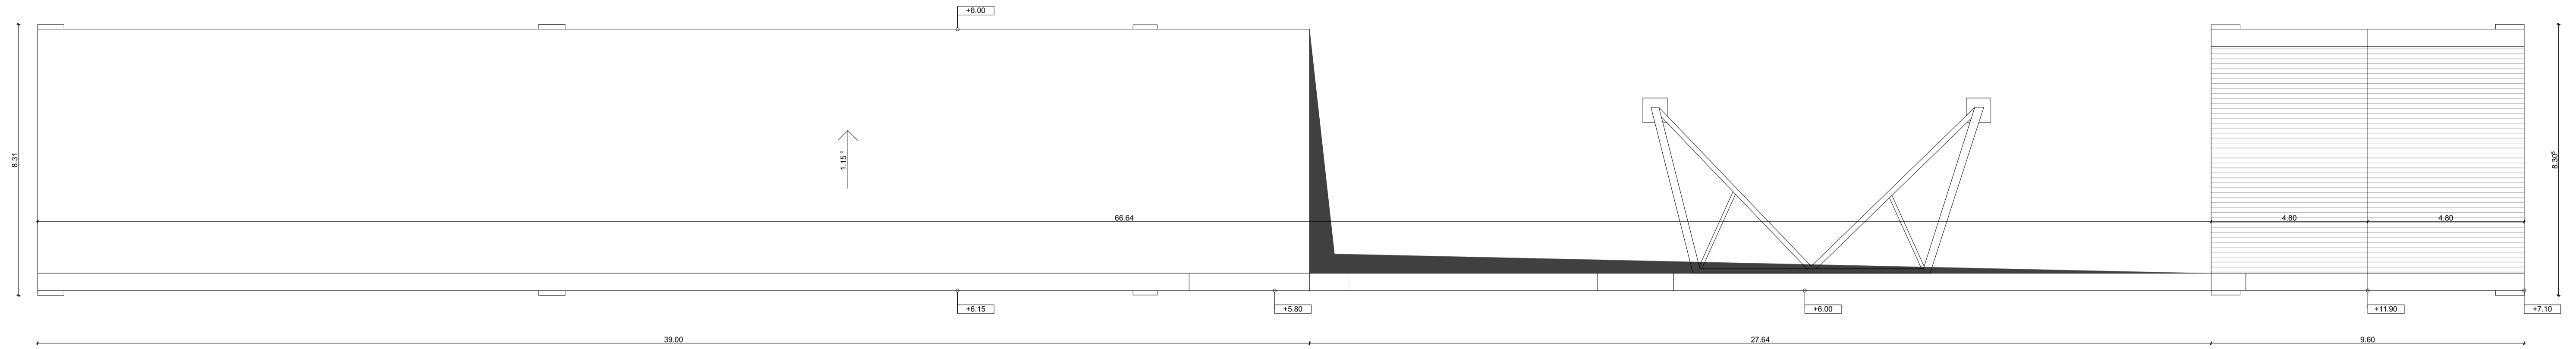


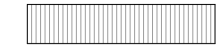

Plan invelitoare

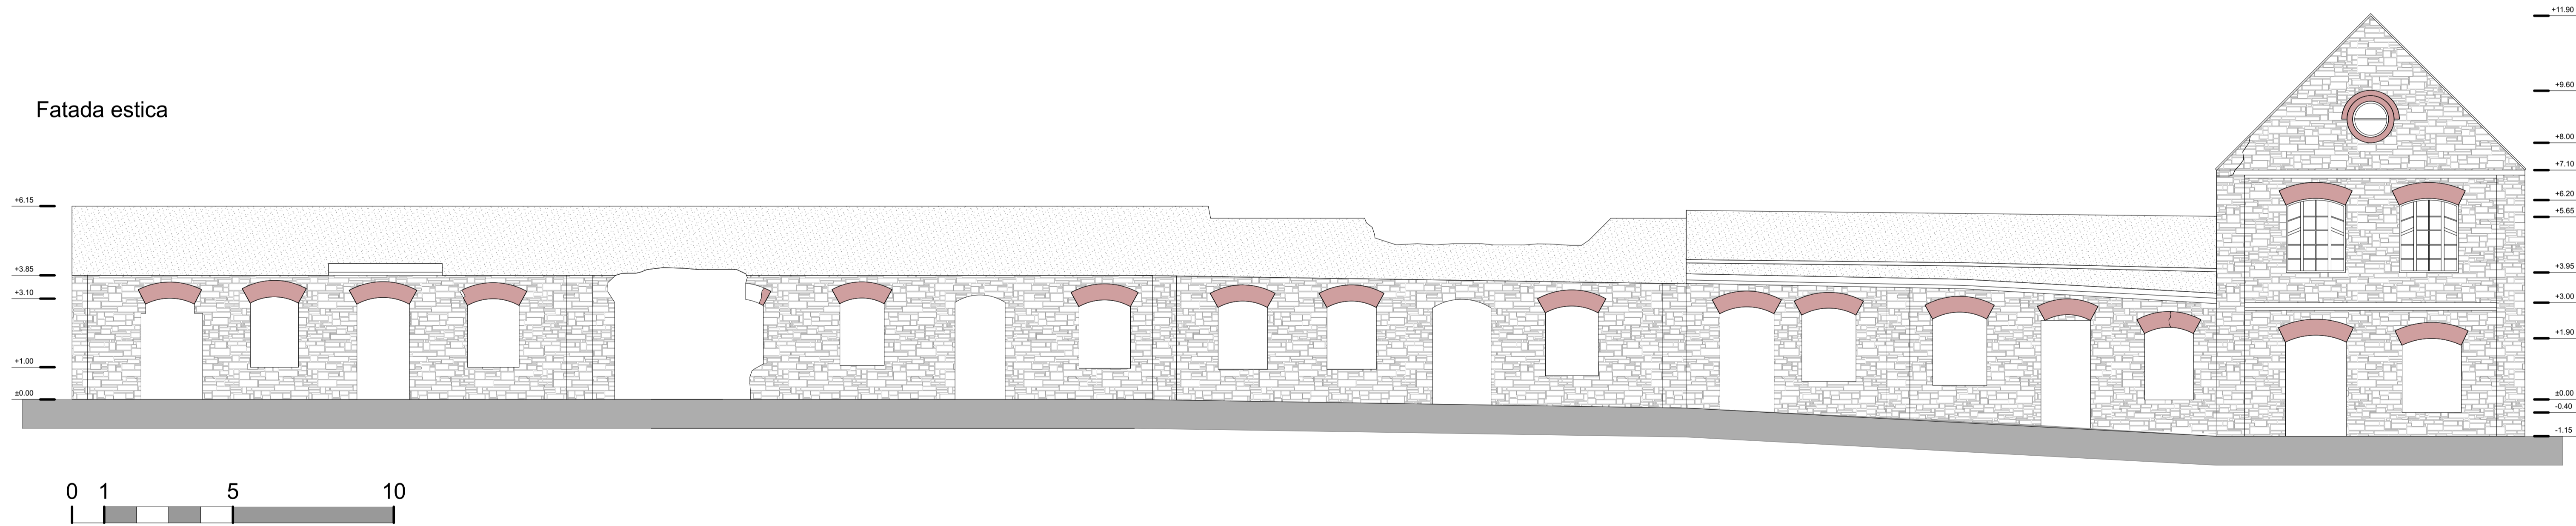


Fatada estica



**Legendă materiale:**

-  piatră
-  piatră extinderi
-  cărămidă
-  tencuială
-  tablă
-  beton
-  plăci ceramice

Verificator / Expert	Nume	Semnatura	Cerinta	Referat / Expertiza Nr. / Data
	Den. lucrari	RESTAURAREA, CONSERVAREA, REABILITAREA SI PUNEREA IN VALOARE A MONUMENTULUI DE CLASA „A” ANSAMBLUL PUTULUI I, ANINA		Nr. proiect 17 / 2016
	Den. plansei Beneficiar	PUTUL 1 - PROPUS - ATELIERE - PLAN INVELITOARE, FATADA ESTICA		Faza D.A.L.I.
	Sef proiect	arh. Marius Barbieri		Scara 1:100
	Proiectat	arh. Marius Barbieri		Plansa A15
	Desenat	arh. stagiar Adrian Dumitru		Format A1