


Lot 5 Studiu privind dezvoltarea zonelor turistice în relația cu parcurile naționale

Studiu pilot PATZ Muntele Mic- Com.Tr. Ruieni, Poiana Mărului Com. Zăvoi Jud. Caraș Severin

SITUAȚIE EXISTENT Plan a nr. 1.2. MEDIUL - Probleme i disfuncționalit ți- M. MIC, POIANA M RULUI

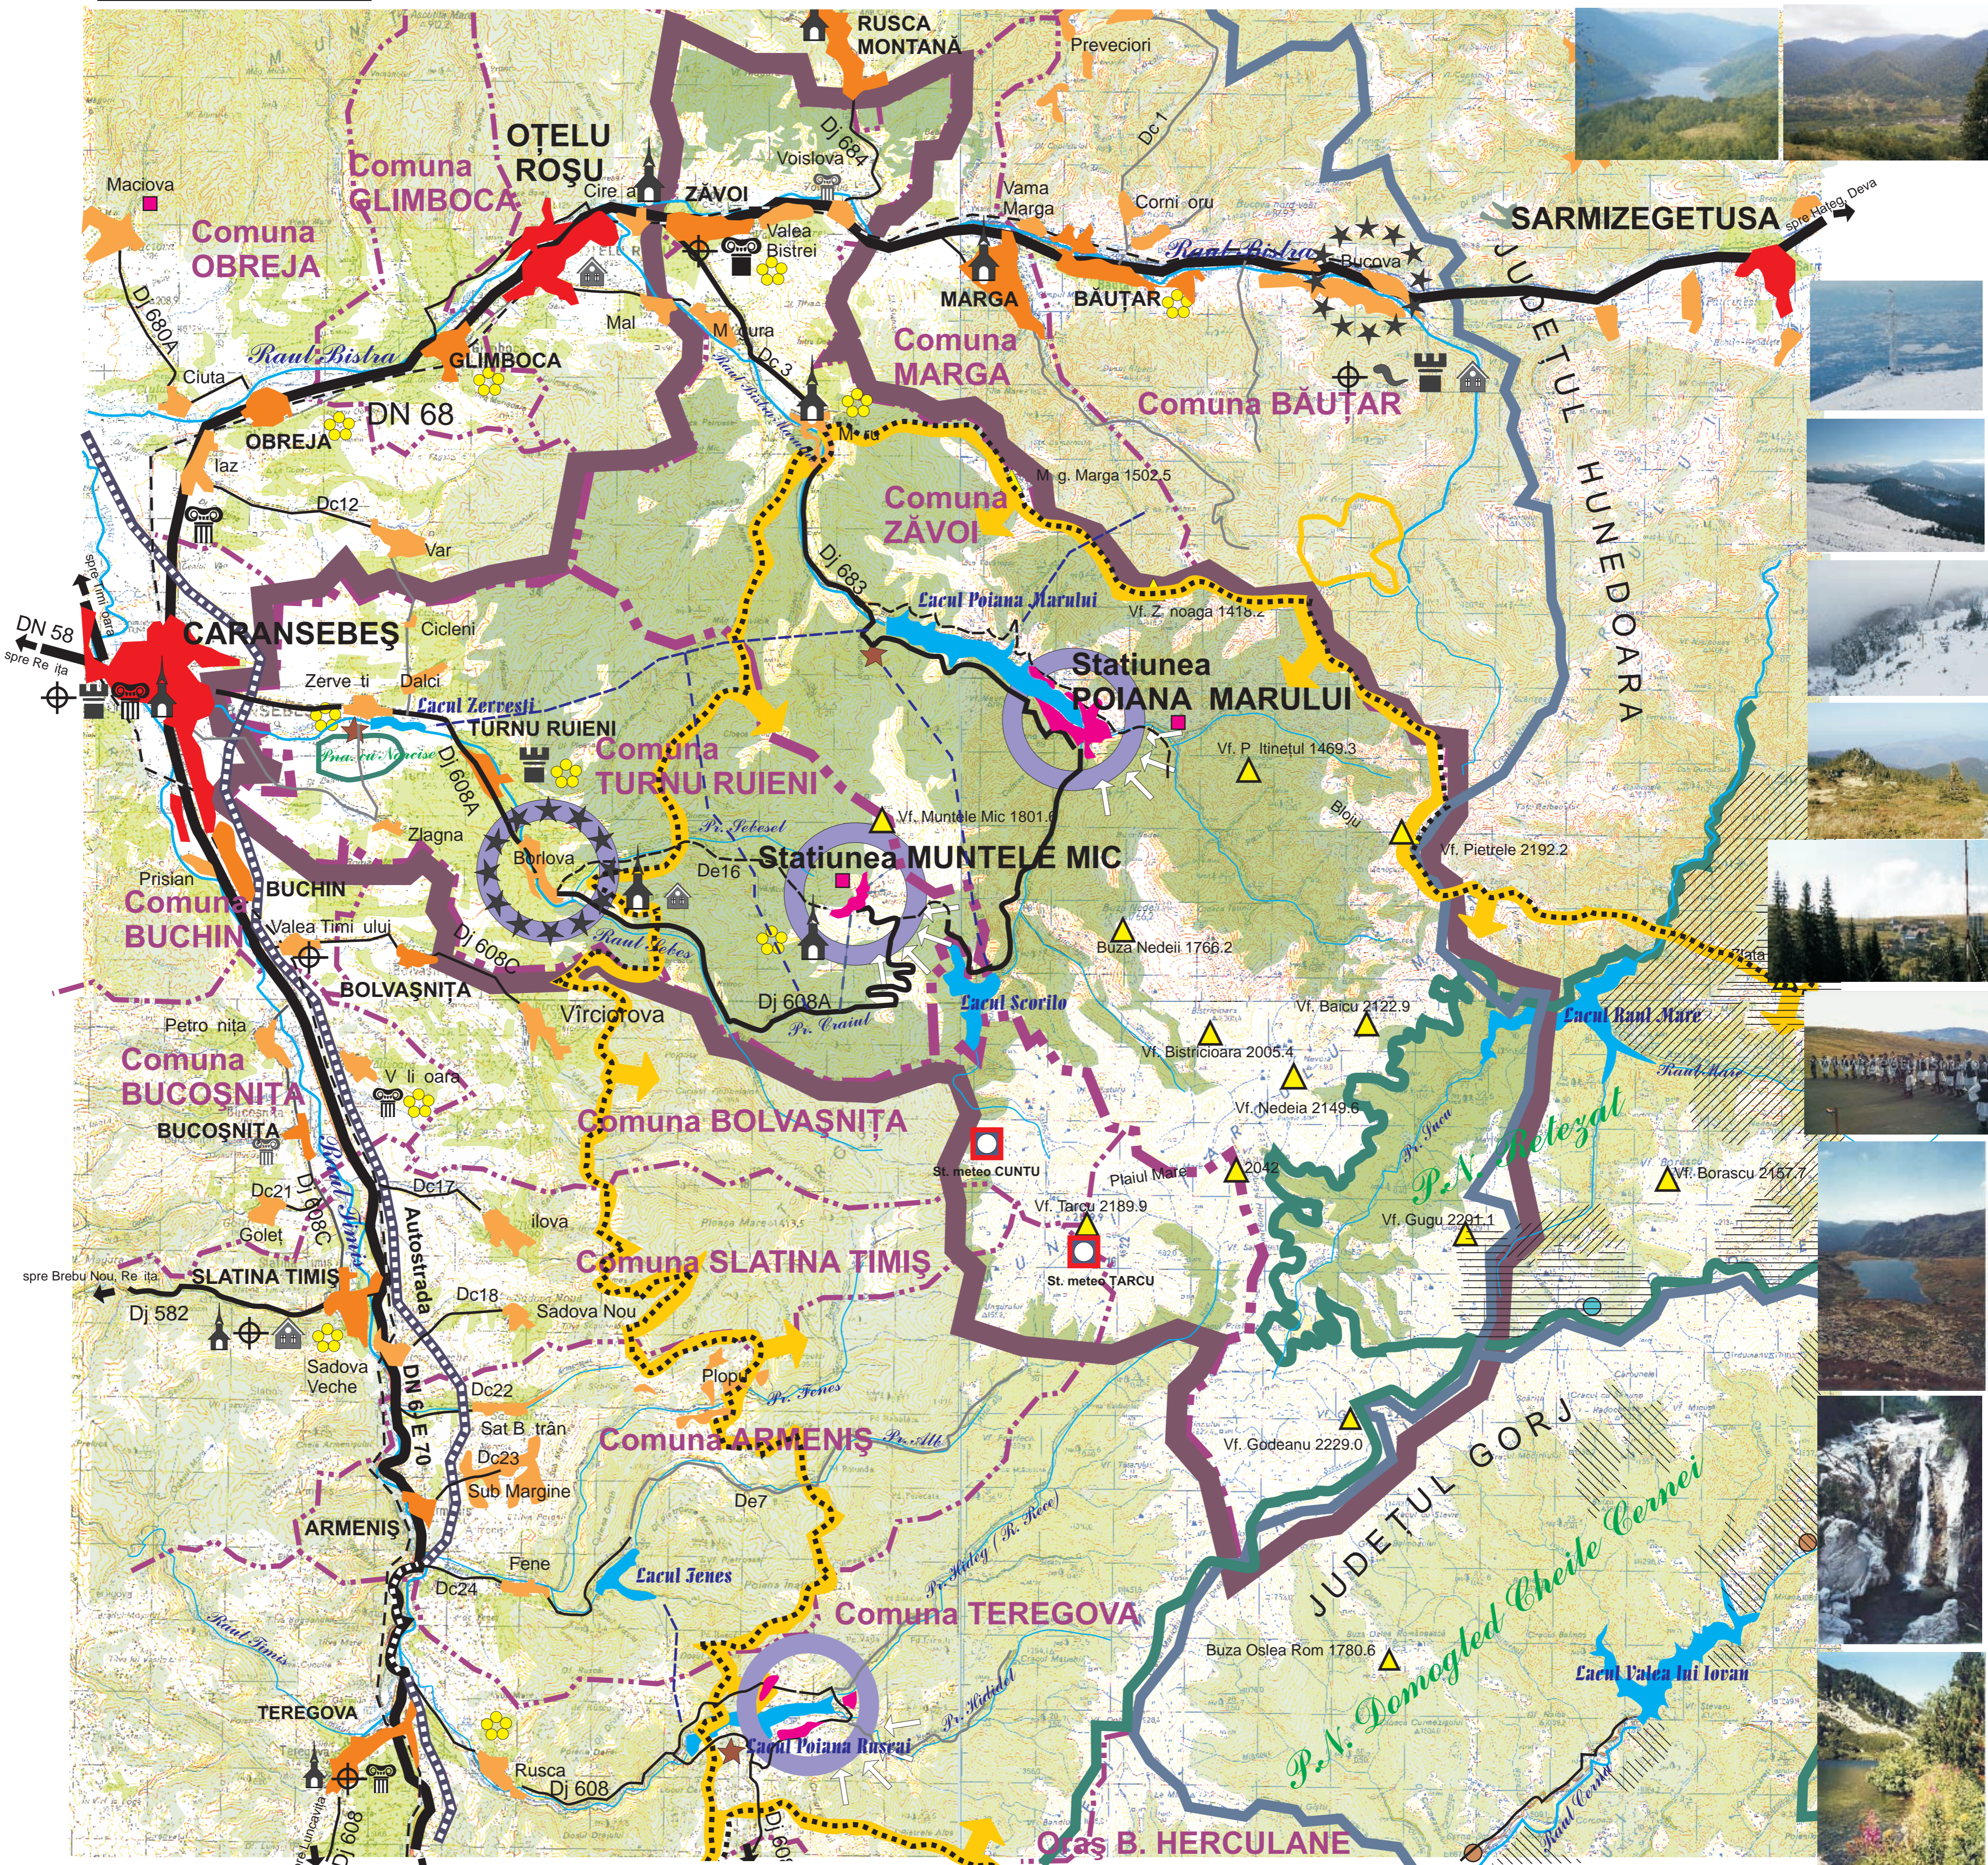

LEGENDA GRAFICA

- LIMITE**
 - Limita de județ
 - Limita administrativ-teritorial - ora e i comune
 - Limita teritoriului studiat
 - Limita parcurilor i rezervațiilor naturale aprobate
 - Limita arealului NATURA 2000
- CADRU NATURAL**
 - Relief - zone imp durite, livezi
 - zone ocupate cu p une, fâneaț
 - V rfuri montane i altitudine
 - Cursuri de ape principale
 - Lacuri de acumulare, canale tehnologice
 - Zone de riscuri naturale / tehnologice / zone poluate
 - Zone cu presiuni antropice
 - Zone de depozitare a de eurilor, necontrolate
- PATRIMONIU NATURAL I CONSTRUIT**
 - Patrimoniul natural
 - Parcul național Retezat i Domogled/Cheile Cernei
 - Zone protecție deosebit - cadru natural
 - Zone protecție deosebit - fond forestier, flor , faun
 - platou alpin, lacuri glaciare
 - pe teri carstice / chei
 - Patrimoniul construit- localitatea Borlova i Bucova - sat tradițional i cultural cu valoare etnografic specific
 - sistem hidroenergetic Bistra-Poiana M rului cuprinzând - baraje de lacuri artificiale
 - canale de aducțiune din munte
 - centrale hidroelectrice, castele ap
 - biserici protejate
 - ansambluri de case tradiționale specifice
 - stații meteorologice
 - evenimente culturale i etnografie
- REȚEAUA DE LOCALIT ȚI MUNICIPII I ORA E**
 - Re edinț de comun
 - Localit ți componente
 - Stațiuni turistice i zone de agrement existente / viitoare
 - Cantoane forestiere
 - Tabere copii i tineret

PROTEJATE	DISFUNCȚIONALIT ȚI
CS-I-s-B-10795 - construcție roman	S i li te Bucu nița
CS-I-s-B-10796 - sit arheologic	Poarta de Fier a Transilvaniei-Bucova
CS-I-m-B-10796.01 - fortificație medieval	Bucova
CS-I-m-B-10796.02/03 - val epoca medieval	Bucova
CS-I-s-B-10797 - sit arheologic	Câmpul lui Andrei -Caransebe
CS-I-m-B-10797-01/02/03/04 - a ezare	Câmpul lui Andrei Caransebe
CS-I-s-B-10798 - sit arheologic	Caransebe
CS-I-m-B-01/02 - a ezare	Caransebe
CS-I-s-B-10799 - sit arheologic	punct Mehala Caransebe
CS-I-m-B-10799.01/02 - necropol i Villa rustica - Mehala	Mehala
CS-I-s-A-10800 - Templul lui Apollo	zona laz - Caransebe
CS-I-s-B-10801 - sit arheologic	pct. laz- Dâmb -Caransebe
CS-I-m-B-10801.01/02/03/04 - necropol ep. roman , a ezare ep. Halistadt, eneolitic, ep. bronzului	sec. II-III ep. roman
CS-I-s-A-10802 - Municipiul roman Tibiscum, punct laz, Lunca Timi ului	sec. II-IV ep. roman
CS-I-s-A-10803 - Municipiul Tibiscum-balastier - Caransebe /Obreja	sec. II-III ep. roman
CS-I-s-B-10804 - Necropol - Dâmb - Caransebe / Obreja	sec. II-III ep. roman
CS-I-m-A-10805 - Castrul roman Tibiscum - Peste ziduri -Jupa	sec. II-IV ep. roman
CS-I-m-A-10805.01/0 - Castru de piatr , Canabae - Jupa Caransebe	sec. II-IV
CS-I-s-B-10874 - sit arheologic	punct Sas - Slatina Timi
CS-I-m-B-10874.01/02 a ezare	punct Sas- Slatina Timi
CS-I-s-A-10885 - sit arheologic	punct Znamen -Teregova
CS-I-m-A-10885.01/02 - a ezare i castru Znamen	sec. II-IV ep. roman
CS-I-s-B-10890 - sit arheologic	Valea Timi ului-com. Buchin
CS-I-m-B-10890.01/02/03 - a ezare	Halistadt, eneolitic, ep. bronzului
CS-I-s-B-10891 - a ezare roman	Pct. Rovina - Valea Timi ului
CS-I-s-B-10895 - sit arheologic	V i l oara Com. Bucu nița
CS-I-m-B-10895.01/02 - Castru	sec. II-III ep. roman
CS-I-s-B-10898 - sit arheologic	Z voi -km22
CS-I-m-B-10898.01/0 - a ezare sec.II-III ep. roman	sec. II-III ep. roman
CS-I-m-B-10898.01/0 - a ezare sec.II-III ep. roman	sec. II-III ep. roman
Z voi km 22	sec. II-III ep. roman
Z voi km 22	sec. II-III ep. roman

DISFUNCȚIONALIT ȚI

1. Zonificare

- platou alpin împ rțit pe 3 UAȚ
- domeniul platoului alpin pe aria Târcu, cu altitudini favorabile - total neutilizat
- domeniu de schi de peste 500 ha, din care doar 2 părți au instalații de teleschi la Muntele Mic
- orientare părții actuale spre vest, iar domeniul de nord nu este utilizat

2. Accesibilitate

- Muntele Mic are capacitate de cca. 600 loc, dar poate cuprinde 28.000 schiorii/ prin amplificarea părții
- drumuri de incint nesistemizate
- Indesire prin extindere unit ț exist, sau lotiz ri pt. case de vacanț cu suprafețe de 300mp
- hotel cu regim de in lțime P+9, supus interperiorilor
- lips obiective de utilitate public , salvamont
- lips cooperare între stațiune montan i baza- Poiana M rului
- lips parc ri majore de intrare în stațiune, sau la baza părților
- lips alternativ de agrement pe sezon var - iarn
- lips unit ț gospod re ti proprii - brut rii, sp l torie, PSI
- obiectiv de cult ce merit a fi protejat - Biserica Sf. Ilie

3. Stațiuni existente

- Muntele Mic are capacitate de cca. 600 loc, dar poate cuprinde 28.000 schiorii/ prin amplificarea părții
- drumuri de incint nesistemizate
- Indesire prin extindere unit ț exist, sau lotiz ri pt. case de vacanț cu suprafețe de 300mp
- hotel cu regim de in lțime P+9, supus interperiorilor
- lips obiective de utilitate public , salvamont
- lips cooperare între stațiune montan i baza- Poiana M rului
- lips parc ri majore de intrare în stațiune, sau la baza părților
- lips alternativ de agrement pe sezon var - iarn
- lips unit ț gospod re ti proprii - brut rii, sp l torie, PSI
- obiectiv de cult ce merit a fi protejat - Biserica Sf. Ilie

4. Echipare edilitară. Mediu.

- interferențe între zone protejate i cadrul construit
- sisteme individuale, izolate de captare, distribuție ap potabil , aflate în propriet ț private
- lips sistem unic de colectare ape uzate, rezolv ri locale cu bazine vidanjabile
- rețele dezordonate de distribuție ap potabil , sau canaliz ri locale
- lips canalizare pluvial
- rețele electrice aeriene, care impun culoare neconstruibile
- lips sistem de colectare a de eurilor

PRIORITATI

Studiu intercomunal, asupra platoului alpin M.Mic i Târcu, cu stabilirea relațiilor turistice de cooperare între stațiuni

Analiza posibilit ții de diversificare a profilului, extinderi de noi zone de cazare, stabilire indici maximali de ocupare.

Cooperare în sistem a stațiunii de baz cu cea de vârf (Poiana M rului - Muntele Mic)

Stabilire arii de dezvoltare pe alte areale cu altitudini mari

Diversificare direcții, mod de acces pe platoul alpin

Prioritar

- modernizare drumuri pân la zone turistice
- asigurarea leg turii Poiana M rului cu Muntele Mic - rutier i transport pe cablu
- Stabilire cadru limitativ de exploatare forestier
- Stabilire trasee de moto. Offroad
- Lucr ri de întreținere, reparare marcaje turistice

M rirea capacit ții de cazare în funcție de capacitatea max de cuprindere a părților, cât i în corelare cu stațiunea de baz - P.M rului

Parc ri noi pt. sfâr ție de s pt mân , spre părți Terenuri de sport, s i li de sport pentru sezon de var , cantonamente, recuperare activ , jocuri

Stabilire de amplasamente noi pt. obiective de utilitate public

Propuneri pentru reglement ri specifice pe aria Parcurilor Naturale i Natura 2000, intervenții posibile


Numirea de administrator unic responsabil pt. gospod rirea local , care va cuprinde sisteme locale de rețele editare, gospod rirea de eurilor

Studii de specialitate de urm rire flor i faun

Analiza necesarului de energie necesar pentru părți, soluții de energie nepoluante pt. stațiuni, trupuri

Corelare sistem de colectare de euri cu programe locale i județene

CLIMA

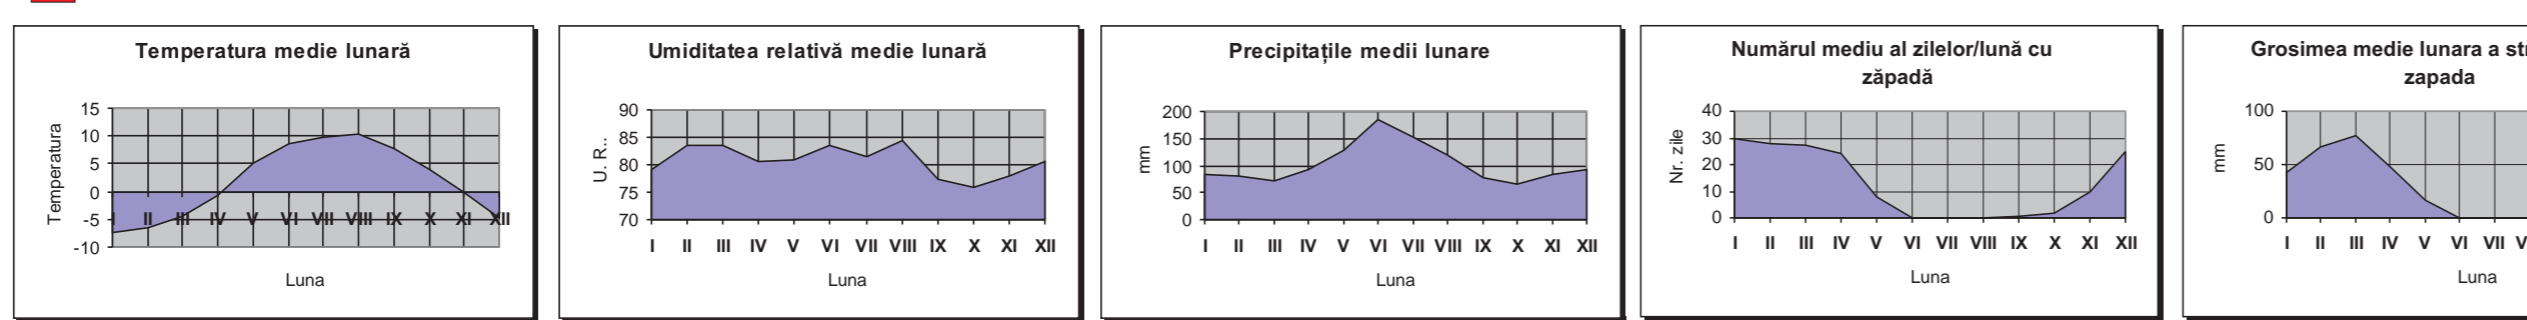

SC MARKANTER THS SRL

str. L.L. Caragiale nr.1 320084 RESITA J11/118/2004 C.U.L. 16174135 tel/fax 0040-255-212311 cont IBAN RO282BRDE1105V05206651100 BRD Resita RO98TREZ1815069XXX000606 Trezoreria Resita

COLECTIV DE ELABORARE	DATA	FAZA	PATZ
SEF PROIECT: Arh. Th. S. ANTONESCU	15 noiembrie 2008	BENEFICIAR: Min. Dezvoltării, Lucrărilor Publice i Locuinelor	150.000
PROIECTANT: Arh. Th. S. ANTONESCU		Min. Dezvoltării, Lucrărilor Publice i Locuinelor	
PROIECTANT: Arh. Adriana BOCCAI		Studiu privind dezvoltarea zonelor turistice în relația cu parcurile naționale	PR. NR.
		Muntele Mic- Com.Tr. Ruieni, Poiana Mărului Com. Zăvoi Jud. Caraș Severin	346
		SITUAȚIE EXISTENTĂ. MEDIU.	PL. NR.
		Analiza. Diagnostic. Disfuncționalități	U.1.2